


Wytyczne do rysunków konstrukcyjnych żelbetowej stopy i ławy fundamentowej

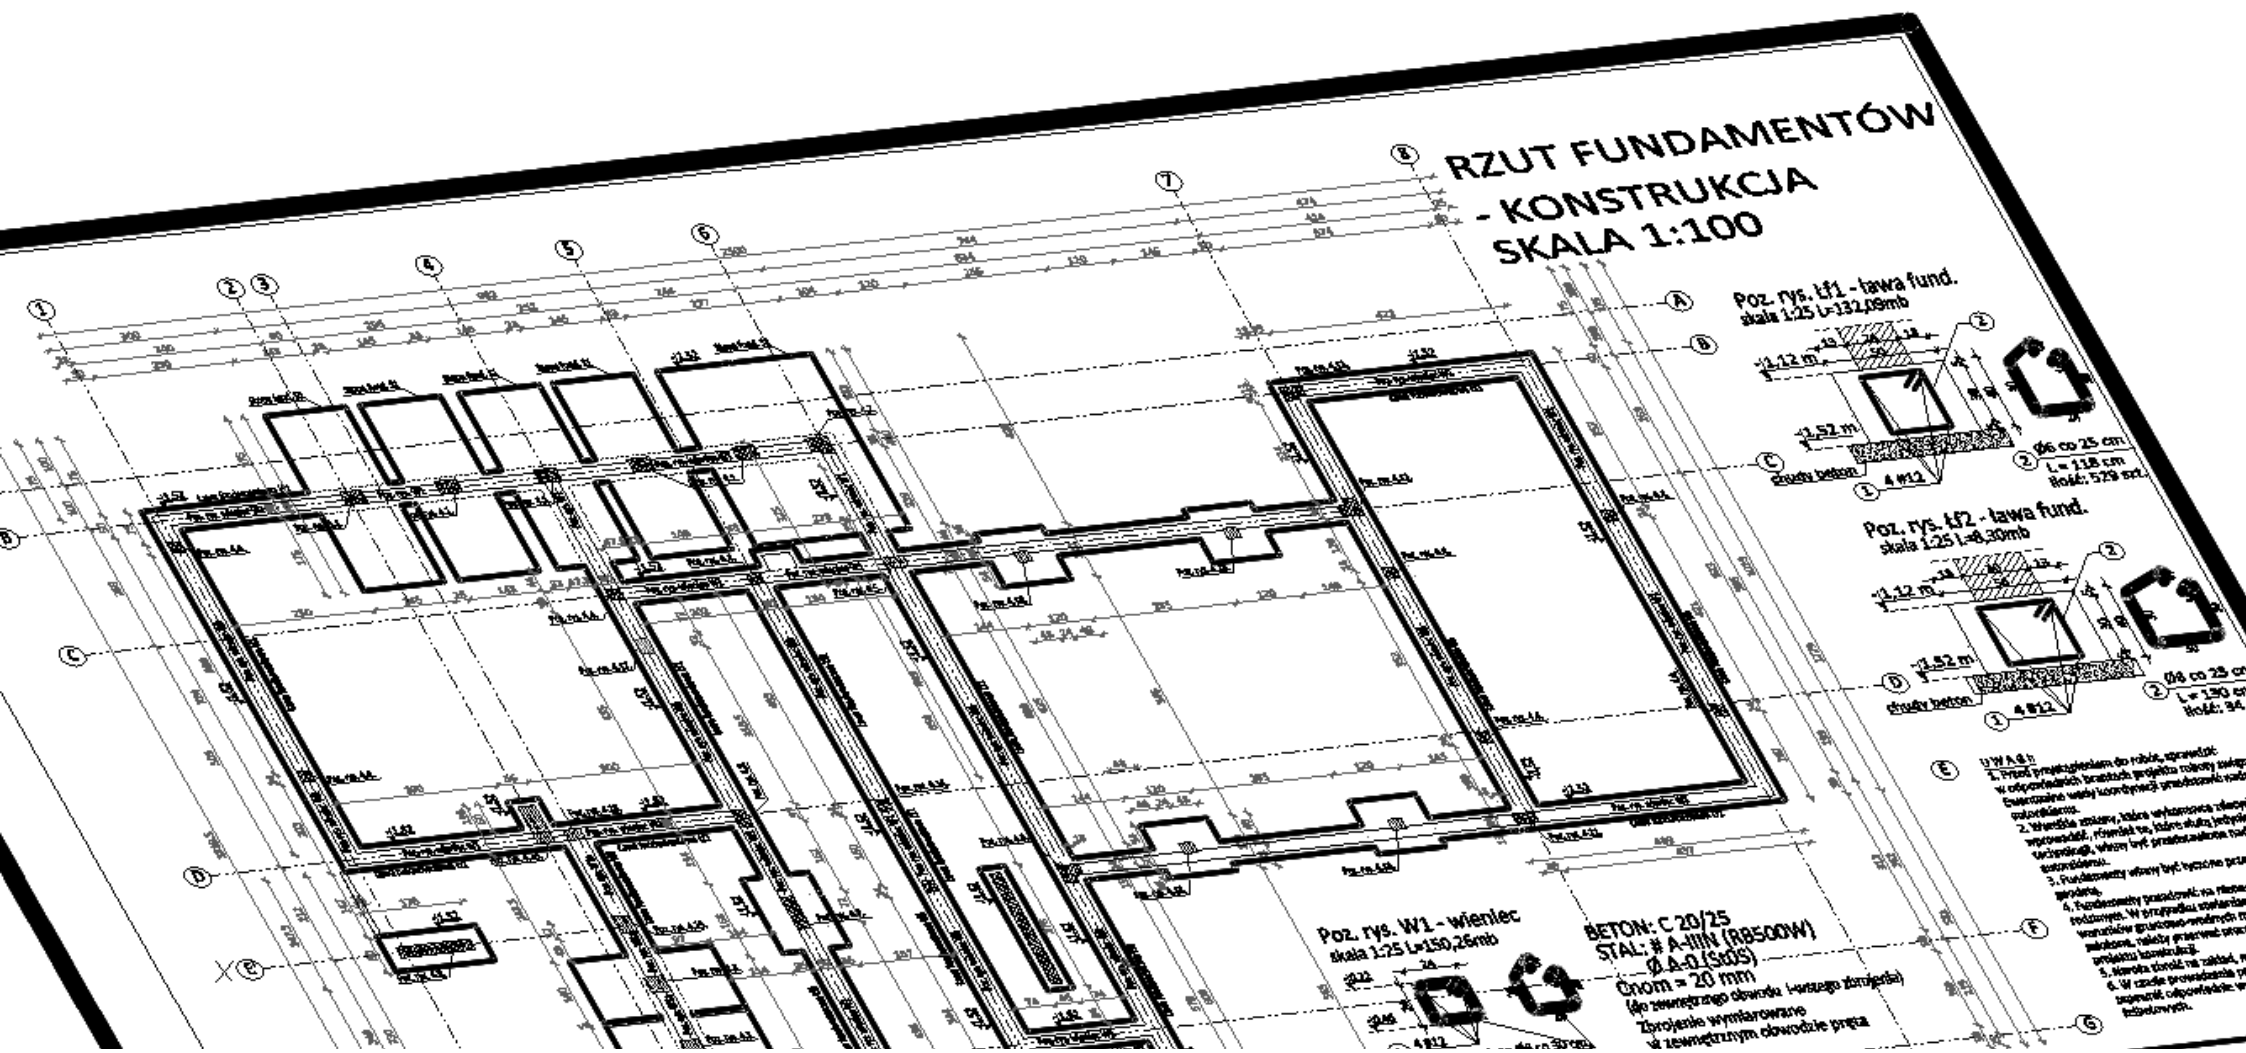

Rysunek techniczny powinien zostać obwiedziony ramką dostosowaną do formatu (np. A4) i zaopatrzony w tabelę projektową, w której ujęte będą co najmniej:

- Tytuł projektu
- Tytuł rysunku
- Nr rysunku
- Skala
- Data opracowania
- Opracowujący
- Sprawdzający

	Miss Fajanales 2264-6646 2264-6646 2264-6646 2264-6646	
	2264-6646 2264-6646 2264-6646	
TYPE PRESENT	2264-6646 2264-6646 2264-6646	2264-6646 2264-6646 2264-6646
REUSE BUDGET	2264-6646 2264-6646 2264-6646	2264-6646 2264-6646 2264-6646
TYPE FUTURE	2264-6646 2264-6646 2264-6646	2264-6646 2264-6646 2264-6646
AUTHORITY DERIVED FROM		2264-6646 2264-6646 2264-6646
Requested	2264-6646 2264-6646 2264-6646	2264-6646 2264-6646 2264-6646
Approved	2264-6646 2264-6646 2264-6646	2264-6646 2264-6646 2264-6646

TYTUŁ RYSUNKU
SKALA 1:100

W prawym górnym rogu – powtórzony tytuł rysunku oraz skala, czytelną czcionką.

		Firma: BIURO PROJEKTOWE Adres: ul. Słowackiego 100, 01-644 Warszawa Telefon: 22 638 10 10 E-mail: biuro@projektowe.pl	
TYTUŁ RYSUNKU	Nazwa obiektu: Willa w Warszawie		Skala: 1:100
PROJEKTANT	Imię i nazwisko: Jan Kowalski		Stanowisko: Architekt
OPIS	Opis: Projekt domu jedynego z garażem		Strona: 1 z 1
TYTUŁ RYSUNKU
SKALA 1:100

W widocznym miejscu – czytelną, dość dużą czcionką
Należy zamieścić metkę materiałową, np.:

Beton: C16/25
Stal: #A-IIIN (RB500W)
 ϕ A-0 (St0S)
C_{nom} = 50 mm




BETON: C 20/25
STAŁ: # A-IIIN (RB500W)
A-0 (St0S)
C_{nom} = 50 mm
Na rysunku obraża i waga obraża
Zagłada wyobrażenia
w wyobrażeniu obraża obraża

		Branża: Budowlana Nazwa: Projekt Adres: ul. Wolności 100, 50-100 Wrocław Telefon: 71 717 17 17 E-mail: biuro@projekt.pl	
TYTUŁ	Nazwa obiektu budowlanego i jego przeznaczenie		Skala
PROJEKTANT	Imię i nazwisko projektanta		Wzrost
WZROST	Wzrost projektanta		Wzrost
WZROST	Wzrost projektanta		Wzrost
TYTUŁ	Nazwa obiektu budowlanego i jego przeznaczenie		Skala
PROJEKTANT	Imię i nazwisko projektanta		Wzrost
WZROST	Wzrost projektanta		Wzrost
WZROST	Wzrost projektanta		Wzrost

Przedmiot rysunku: stopa żelbetowa


fundamentowa w rzucie z góry

- W odpowiedniej skali
- Zwymiarowana
- Z zaznaczonym zbrojeniem
- Z opisami zbrojenia
- Z zaznaczonymi przekrojami
- Z zaznaczeniem miejsca lokalizacji słupa

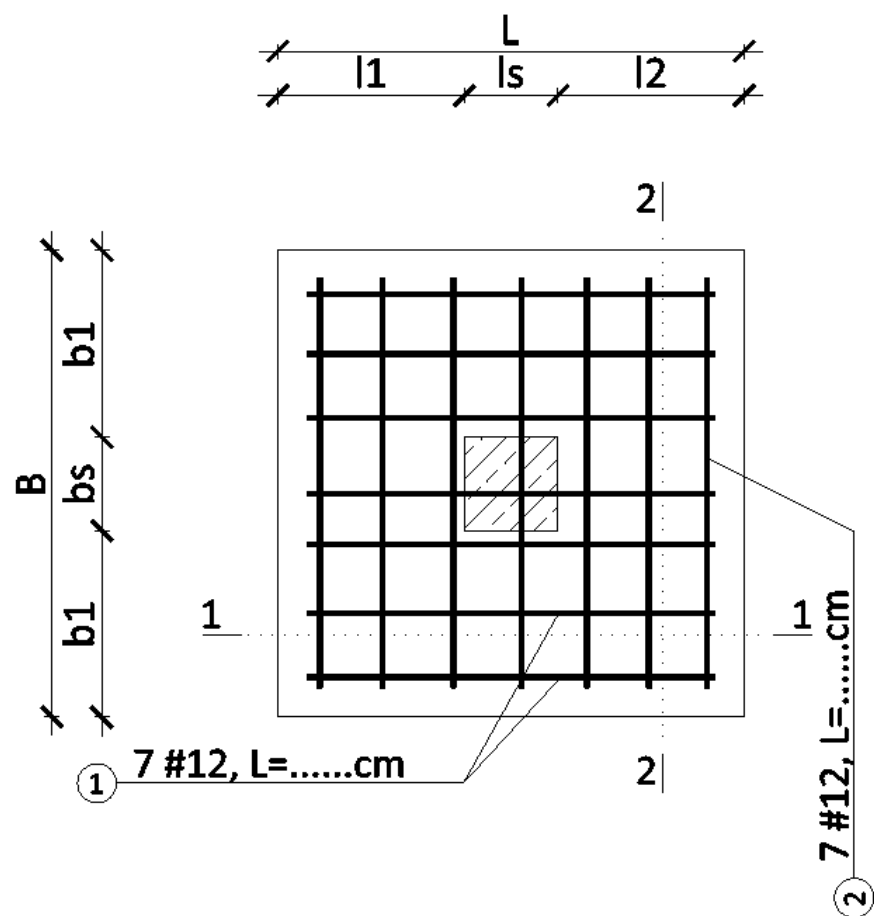


Przekrój 1-1 (równoległe do zaznaczenia na rzucie)

- W odpowiedniej skali
- Zwymiarowany
- Z zaznaczonym zbrojeniem
- Z opisami zbrojenia
- Z „wyciągniętym” prętem i opisem pod stopą
- Z zaznaczeniem słupa i jego prętów startowych

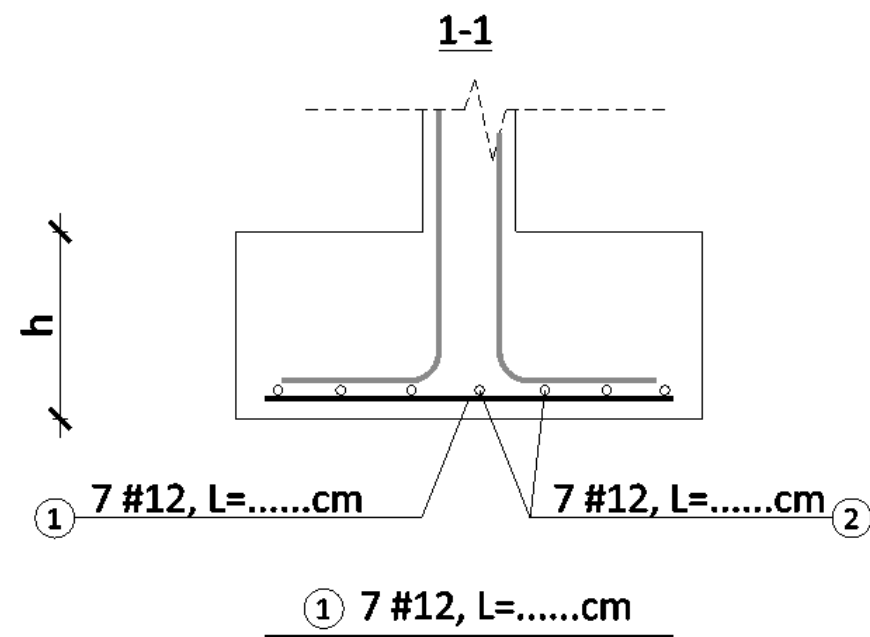

Przekrój 2-2 (równoległe do zaznaczenia na rzucie)

- W odpowiedniej skali
- Zwymiarowany
- Z zaznaczonym zbrojeniem
- Z opisami zbrojenia
- Z „wyciągniętym” prętem i opisem pod stopą
- Z zaznaczeniem słupa i jego prętów startowych

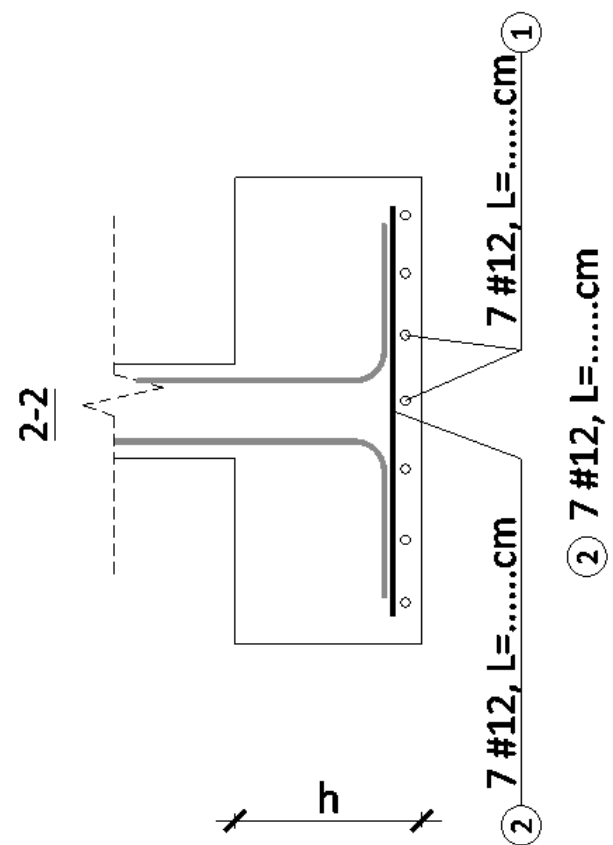

Na przekrojach stopy powinna być widoczna warstwa „chudego” betonu, na której stopa jest położona, z opisem, poszerzona poza stopę w obie strony ok. 5-10cm.

Na rysunku można (powinno się) umieścić uwagi dotyczące wykonawstwa fundamentów

Rysunek ławy fundamentowej – analogiczny do stopy (przekrój tylko w poprzek, Rezygnujemy z przekroju wzdłuż ławy), rzut z góry na 1mb.

Wskazanie zbrojenia podłużnego i strzemion pod ścianą fundamentową
(– zbrojenie jak wieńca) wraz z opisami