


PROJEKT ZAGOSPODAROWANIA TERENU
SKALA 1:500

LEGENDA
ARCHITEKTURA

- BUDYNEK OBJĘTY OPRACOWANIEM
- BUDYNKI NA DZIAŁCE SĄSIEDNIEJ
- TRAWA
- MUR ISTNIEJĄCY
- ISTNIEJĄCY MUR DO ROZEBRANIA
- MUR PROJEKTOWANY
- PROJEKTOWANE SCHODY
- WEJŚCIA DO BUDYNKU
- ISTNIEJĄCE RZĘDNE TERENOWE [M N.P.M.]
- PROJEKTOWANE RZĘDNE TERENOWE [M N.P.M.]

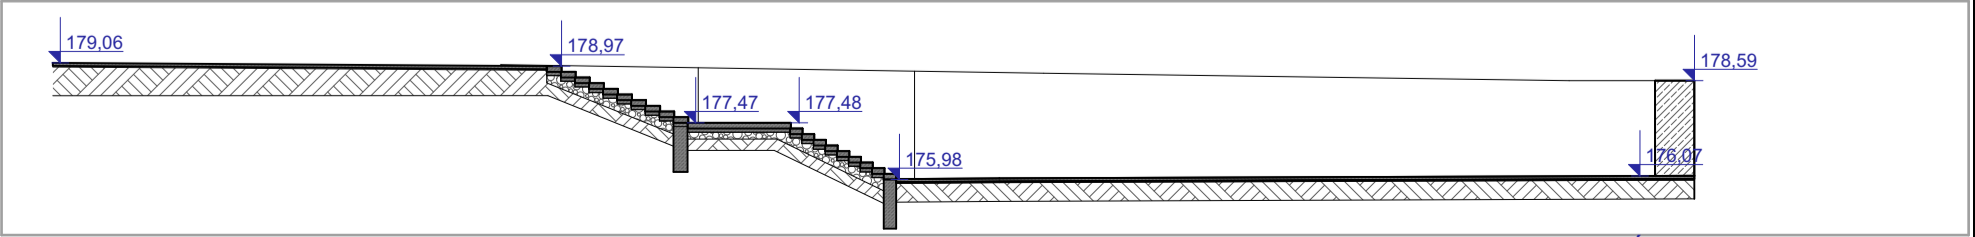

PRZĘKRÓJ P₁-P₁ 1:200