
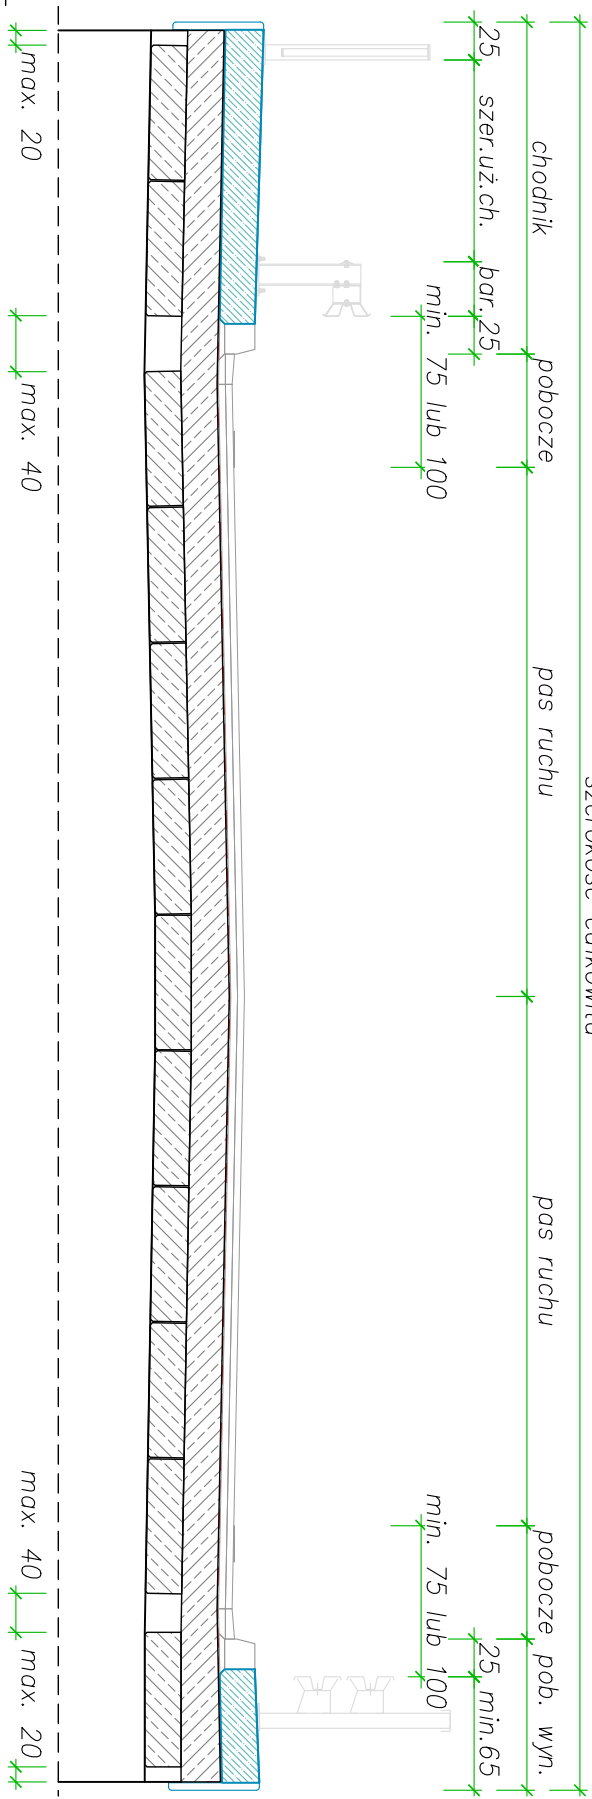



Przekrój (belka sprężona)

SKALA 1:50

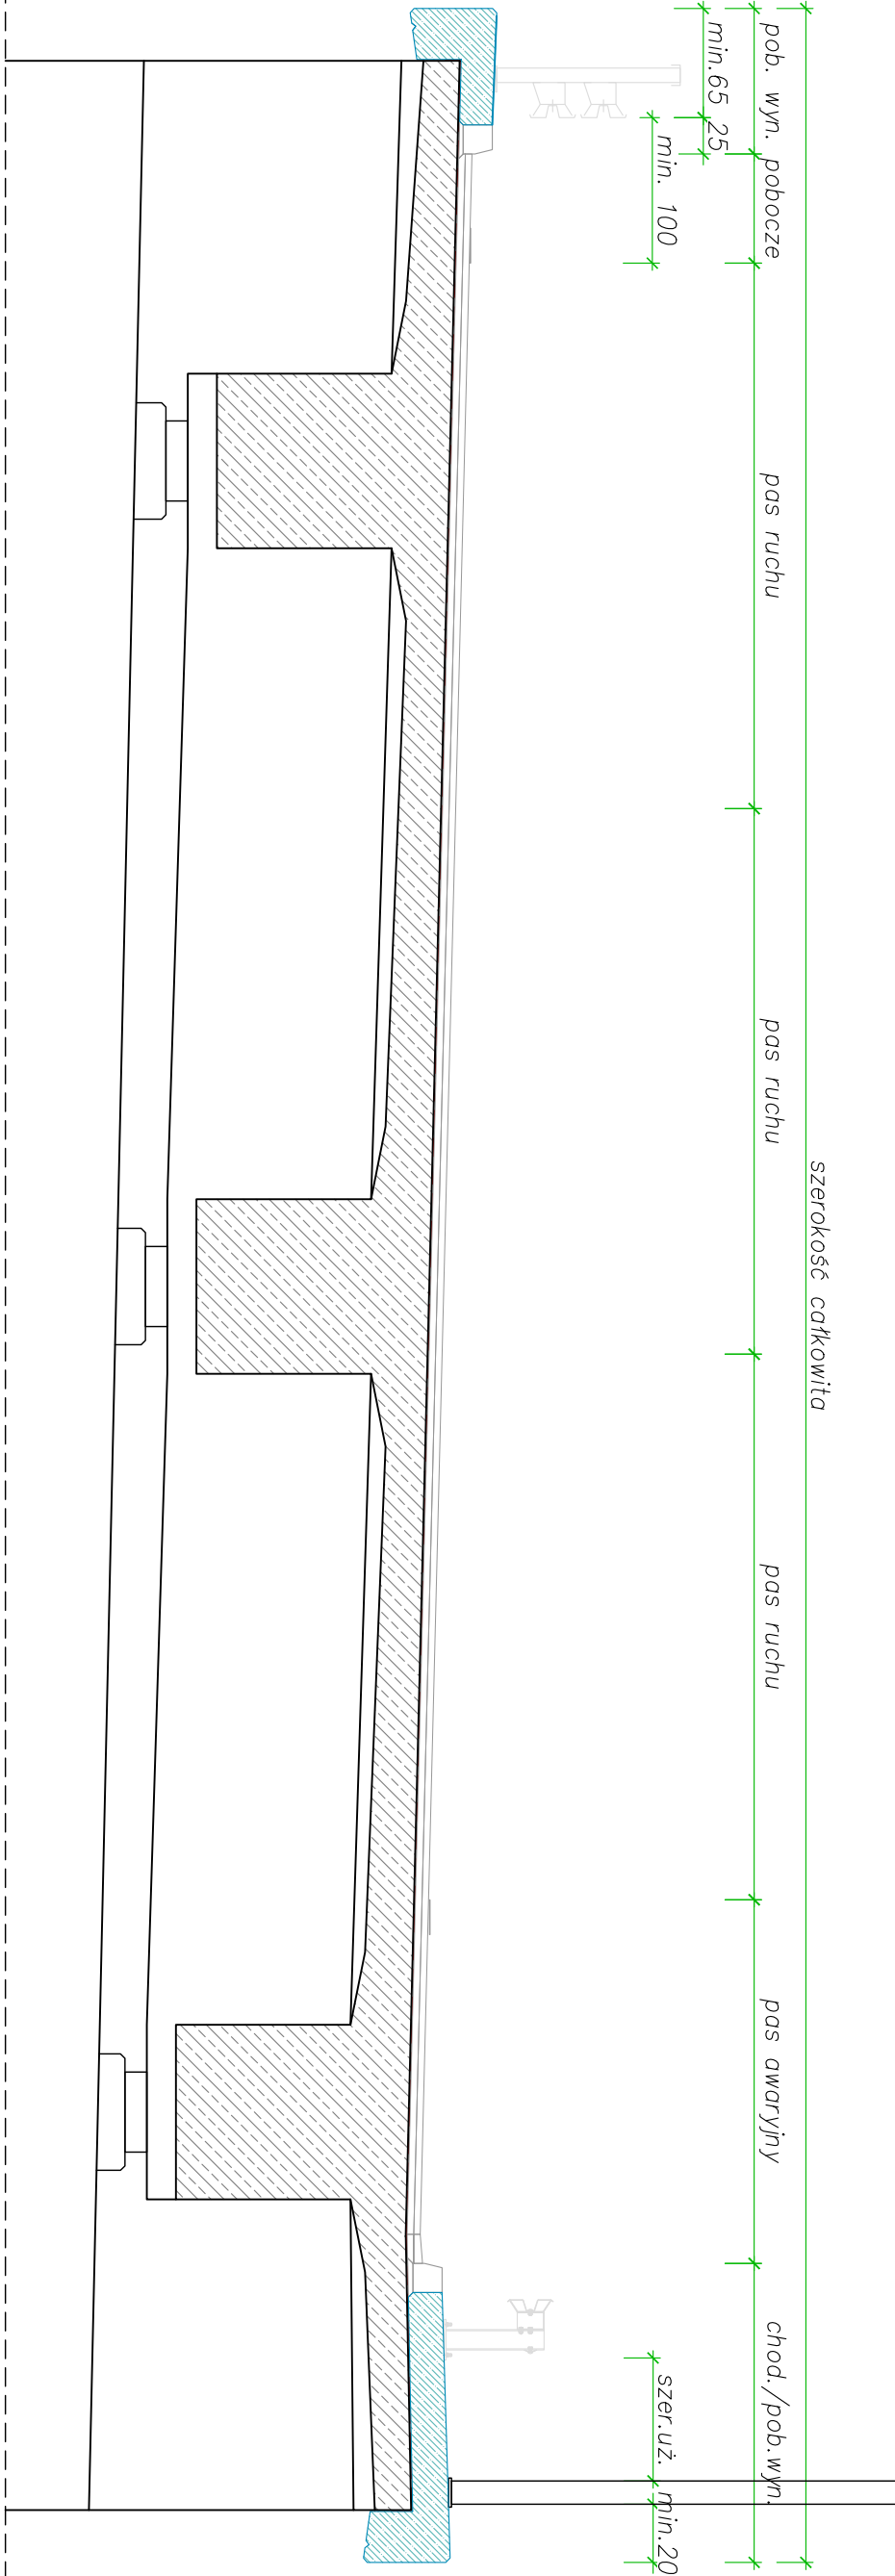

Przekrój (belki T)

SKALA 1:50

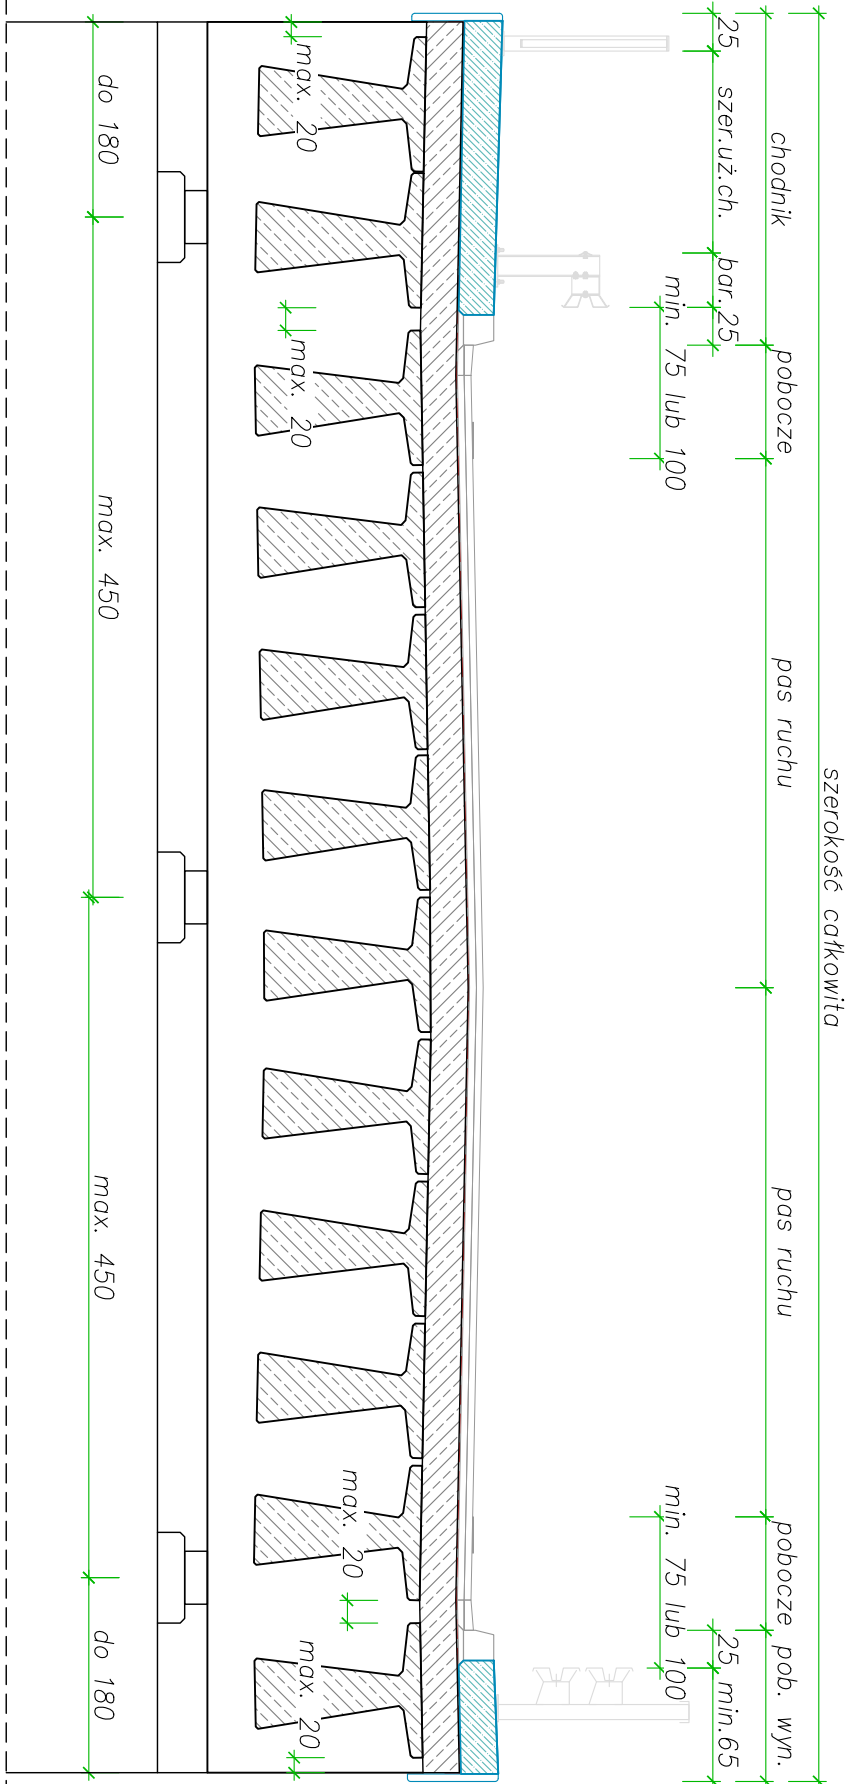

Przekrój (belki Kujan NG)

SKALA 1:50

