


PRZEKRÓJ POPRZECZNY NAD PODPORĄ W PRZEŚLE

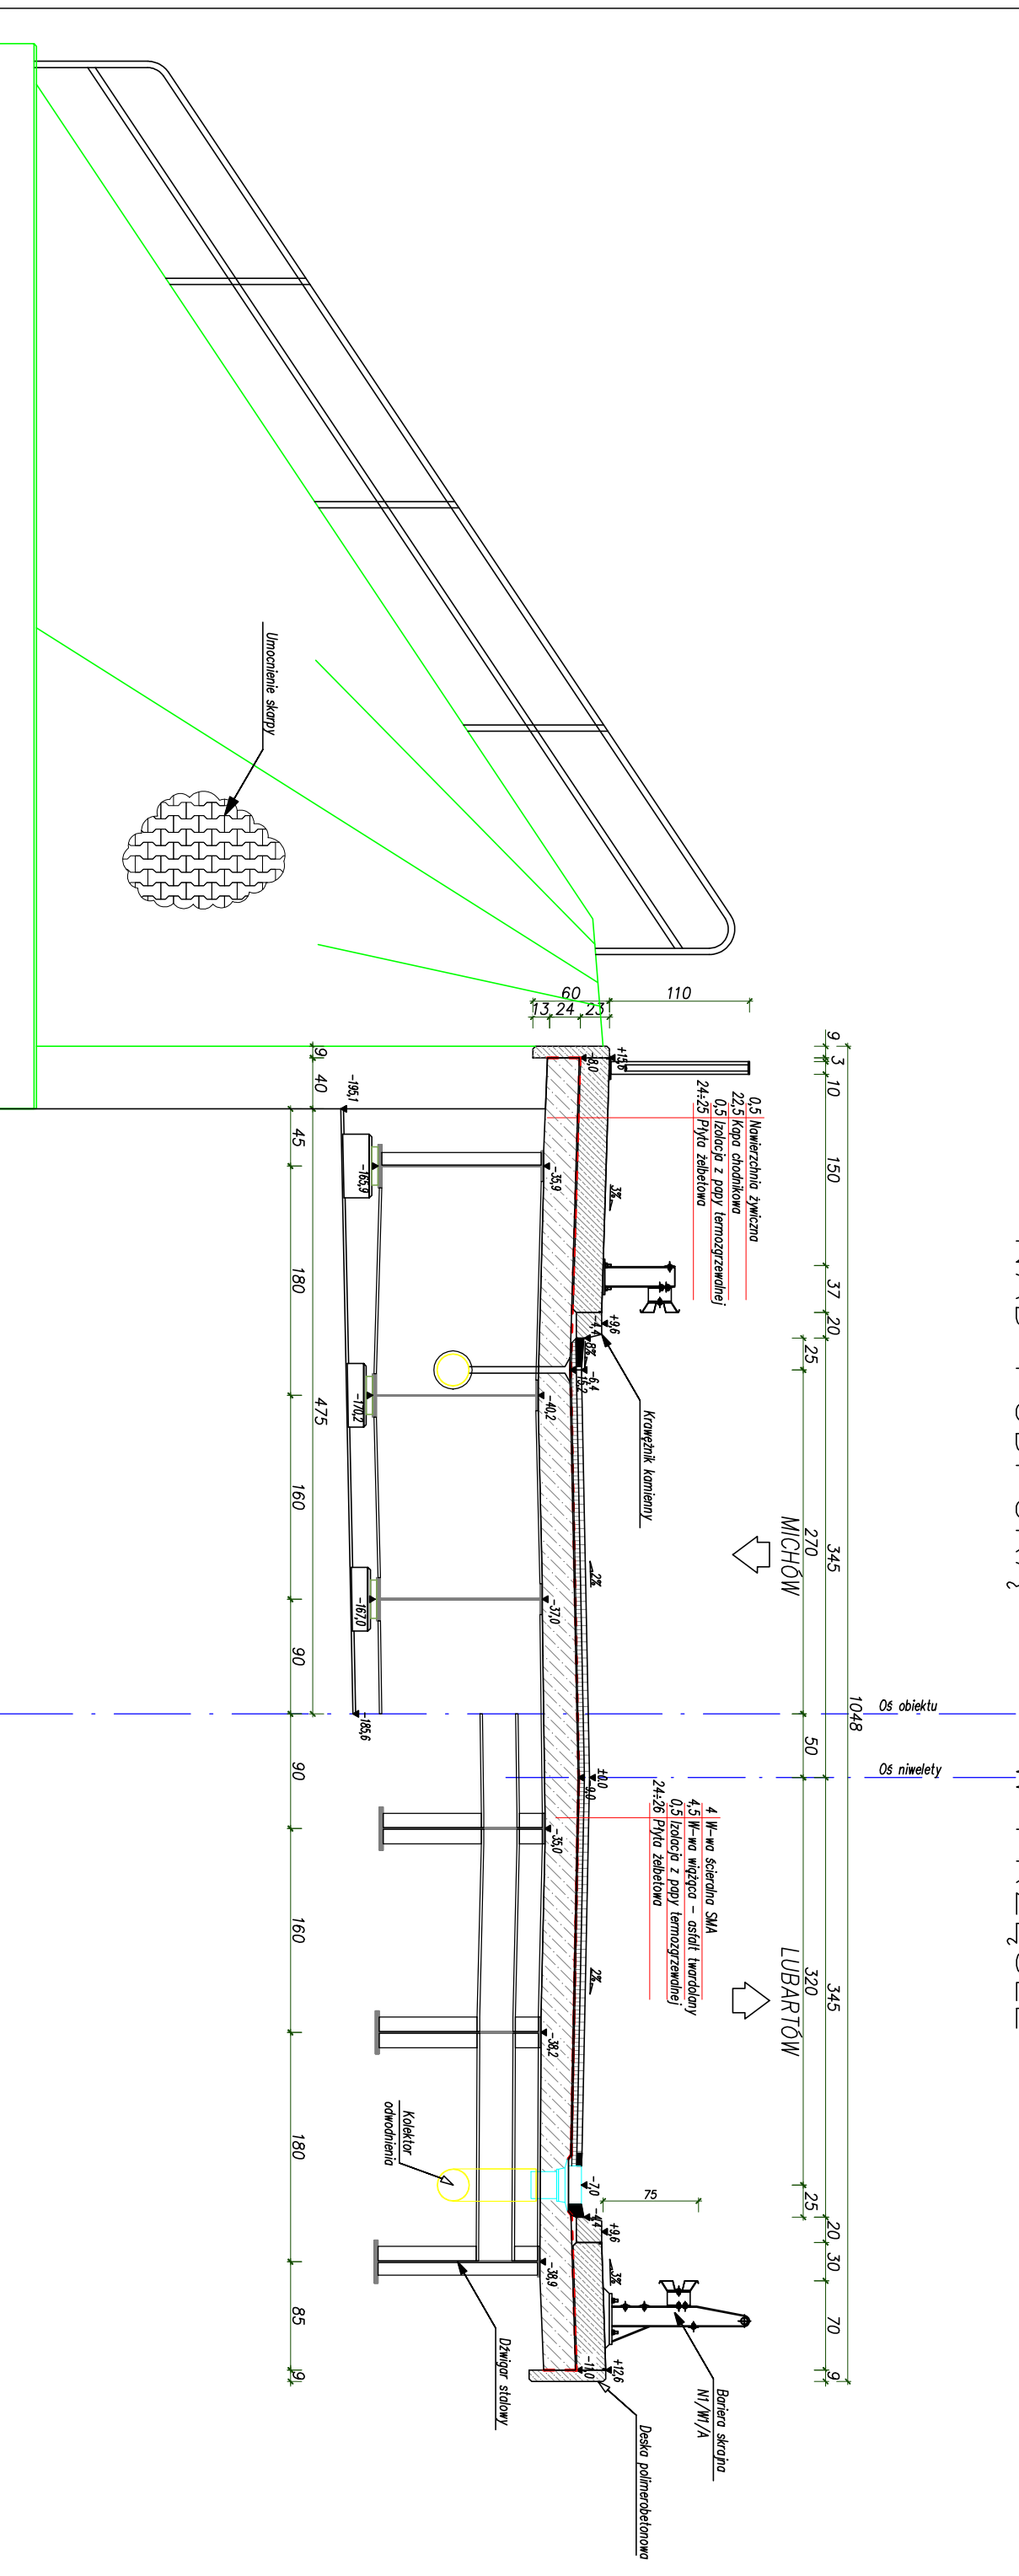

Przekrój poprzeczny		Data Czerwiec 2013 r.
Projektant		Skala 1:50
Sprawdzający	mgr inż. Maciej Kowal	Nr rys. 1