


Przekrój

SKALA 1:50

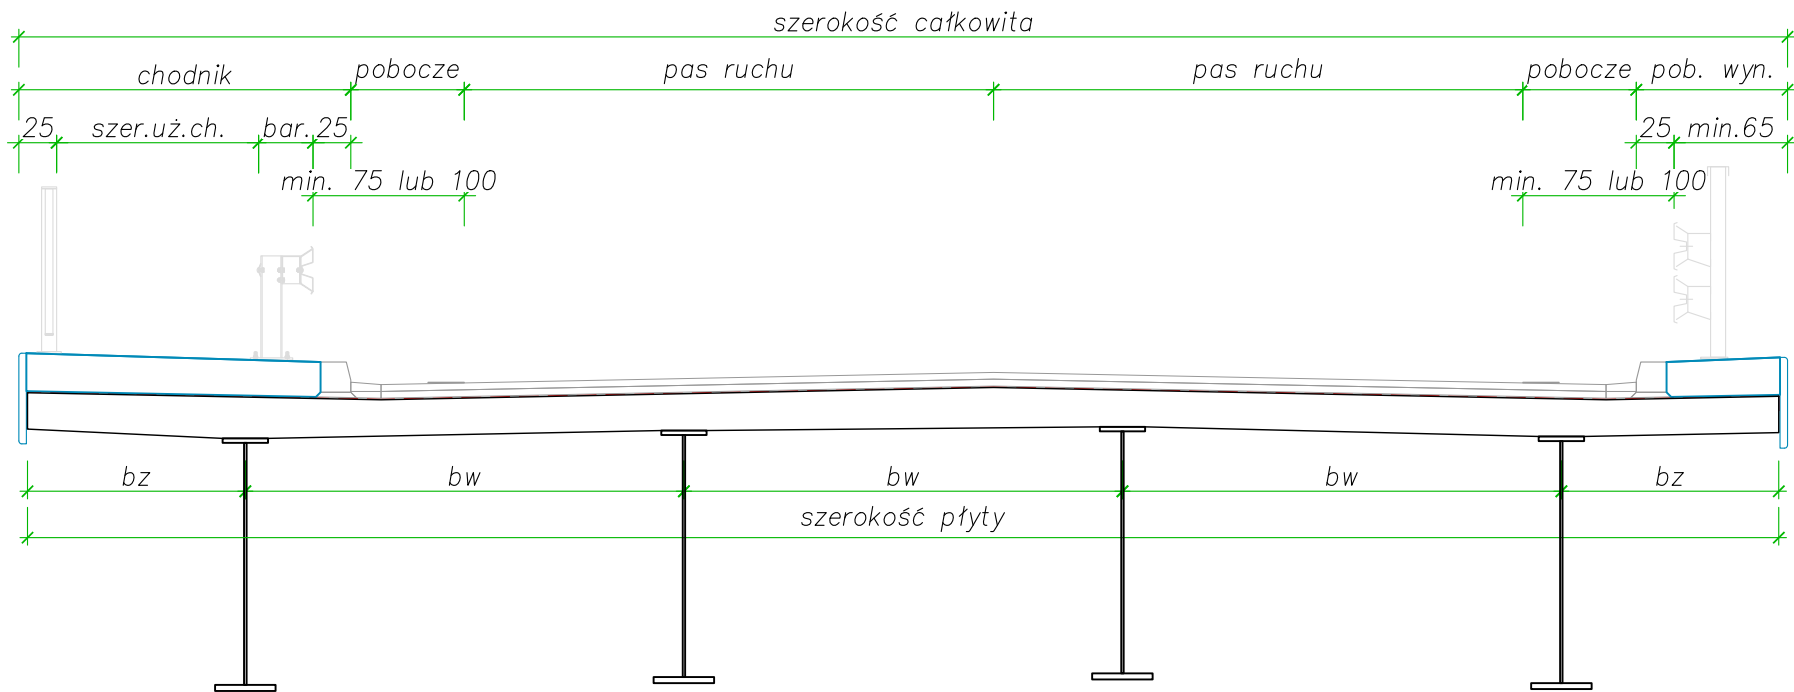

Przekrój

SKALA 1:50

