

Początek obiektu  
km 20 +466,85

Podpora P1  
km 20 +472,12

Oś obiektu  
km 20 +482,12

Podpora P2  
km 20 +492,12

Koniec obiektu  
km 20 +497,67

482.5 10

2070

10


510

LUBARTÓW

P1

P2

MICHÓW

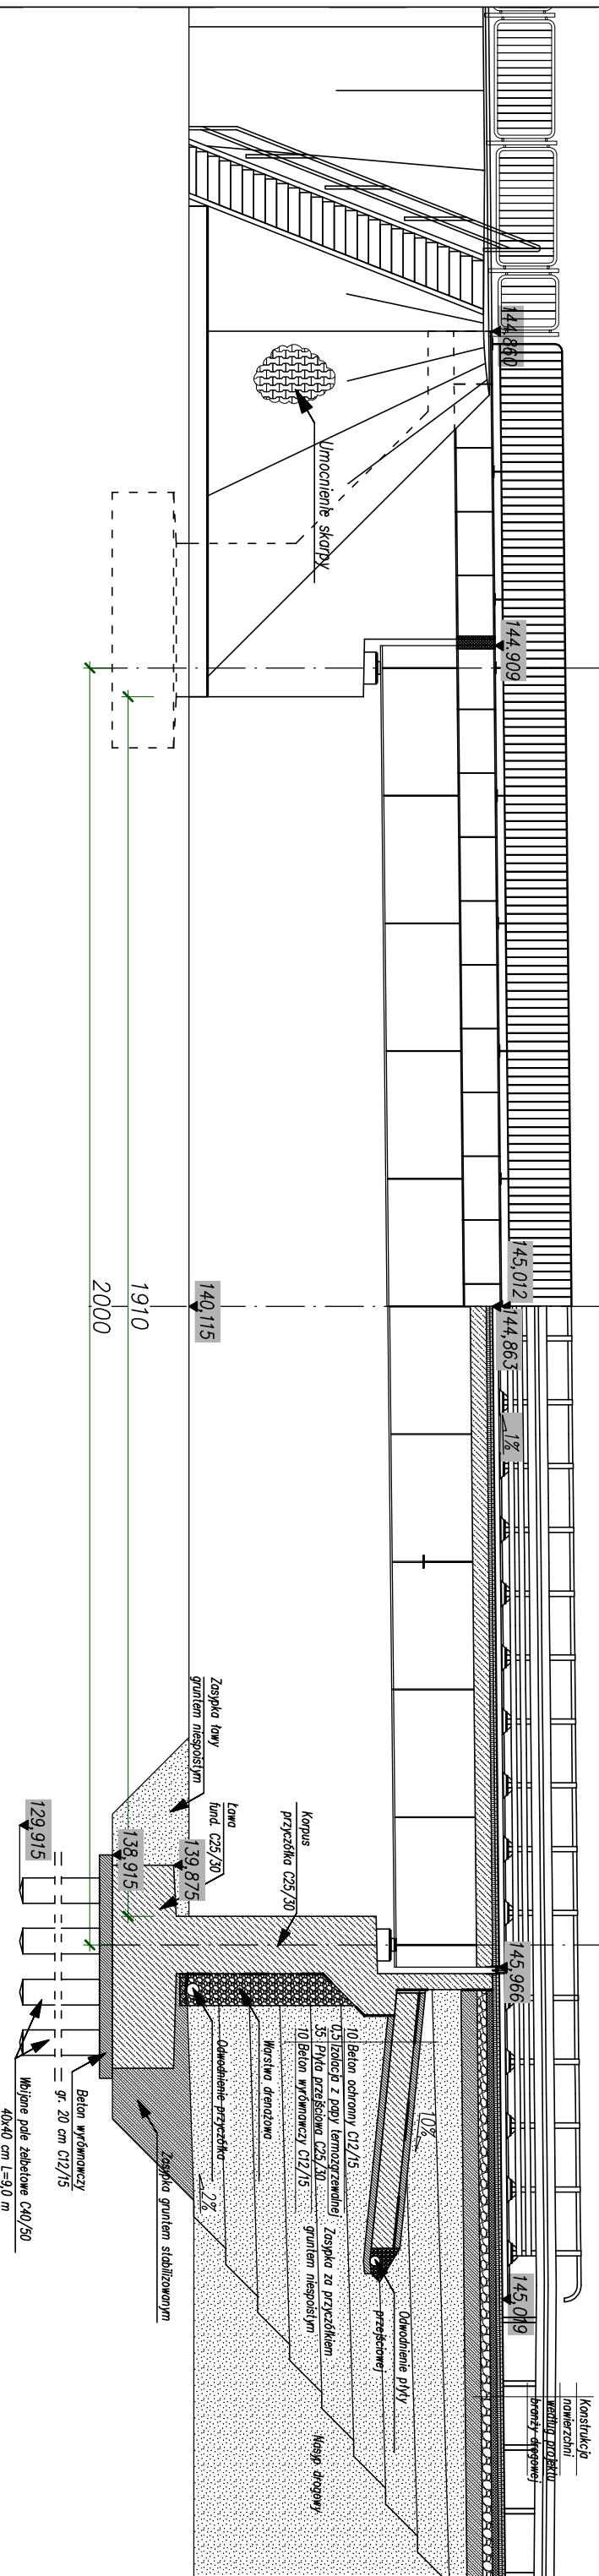

Widok z boku

Data Czerwiec 2013 r.

Projektant

Skala 1:100

Sprawdzający mgr inż. Maciej Kowal

Nr rys. 2