
Pomieszczeznia znajdują się w piwnicach pod Laboratorium Budownictwa

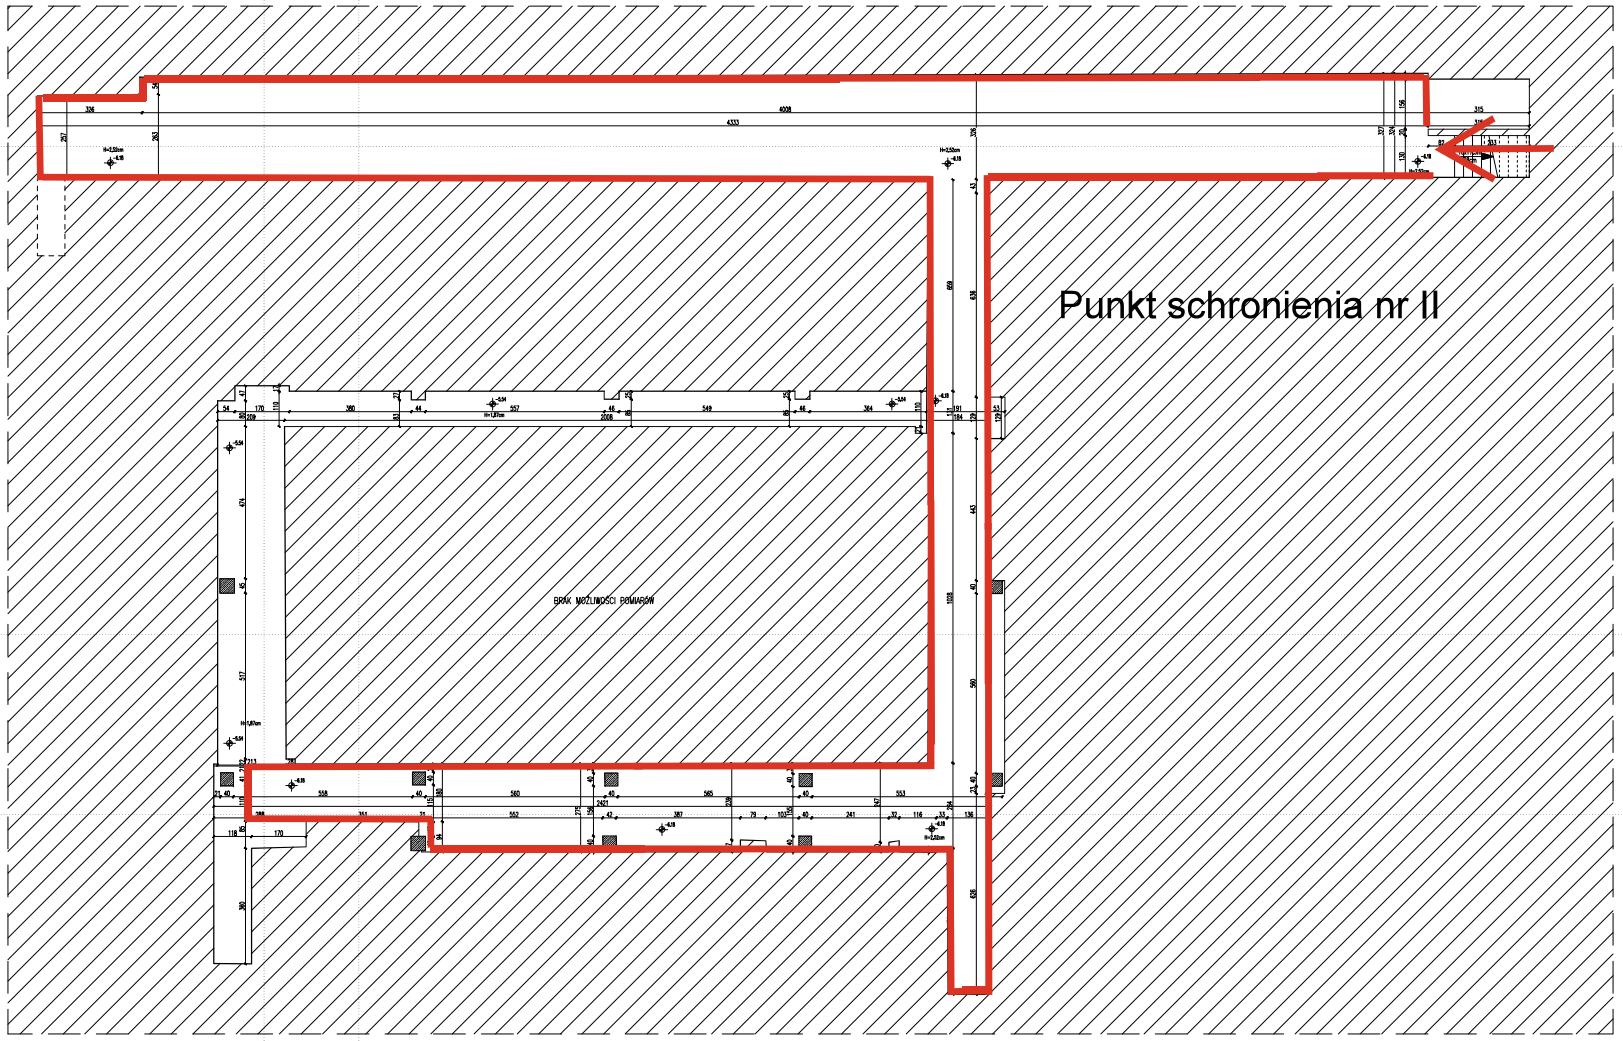

Zestawienie powierzchni				
Nr pom.	Pom.	Nazwa pomieszczenia	Posadzka	Pow. (m²)
-2.01		Kanały techniczne	beton	293.99
			RAZEM	293.99

OZNACZENIA

- ściana konstrukcyjna
- ściana działowa
- oznaczenie wejścia głównego do budynku
- oznaczenie wejścia/ wyjścia dodatkowe
- -0.01 oznaczenie poziomu posadzki
- 0.01 oznaczenie numeracji pomieszczeń
- 2% oznaczenie spadku powierzchni
- A A oznaczenie przekroju poprzecznego
- hp=45cm oznaczenie wysokości parapetu
- H=2.55cm oznaczenie wysokości pomieszczenia

U W A G I

-NINIEJSZE OPRACOWANIE ZOSTAŁO WYKONANE NA PODSTAWIE POMIARÓW WŁASNYCH
-W PRZYPADKU STWIERDZENIA BRAKU WYMIARÓW, WYMIAROWANIA NIE NALEŻY INTERPOLOWAĆ
-RZĘDNE WYSOKOŚCIOWE MIERZONE OD POZIOMU POSADZKI W STREFIE GŁÓWNEGO WEJŚCIA DO BUDYNKU
-WSZELKIE BRAKI W POMIARACH SĄ SPOWODOWANE NIEMOŻLIWOŚCIĄ DOSTĘPU

POLITECHNIKA LUBELSKA UL. NADBYSTRZYCKA 38D, 20-618 LUBLIN	inwestor
INWENTARYZACJA GMACHU WYDZIAŁU BUDOWNICTWA I ARCHITEKTURY POLITECHNIKI LUBELSKIEJ	nazwa opracowania
ROZBUDOWA I PRZEBUDOWA LABORATORIUM WYDZIAŁU BUDOWNICTWA I ARCHITEKTURY POLITECHNIKI LUBELSKIEJ	nazwa zadania
UL. NADBYSTRZYCKA 40, 20-618 LUBLIN, DANE INWESTYCJI: DZ. EW. NR. 2/18; IDENTYFIKATOR DZIAŁKI: 066201_1.0029.AR_6.218; OBR. 0029 – RURY ŚWIĘTEGO DUCHA;	adres inwestycji

mgr inż. arch. KAROL KRUPA upr. bud. w specjalności architektonicznej do projektowania bez ograniczeń nr 240/LUBRK/2018	projektował
mgr inż. arch. PAVLO LOZOVSKYI	opracował
mgr inż. arch. KOSTIANTYN PINKOVSKYI	opracował
dr inż. arch. BARTŁOMIEJ KWIATKOWSKI upr. bud. w specjalności architektonicznej do projektowania bez ograniczeń nr 135/LUBRK/2015	sprawdził

data	projekt	fam	skala
02.2026 r.	INWENTARYZACJA	I z I	1:100
tytuł rysunku			numer rysunku
INWENTARYZACJA RZUT KONDYGNACJI -II			PB-IN-AR-01