


PRZEKRÓJ POPRZECZNY

SKALA 1:25

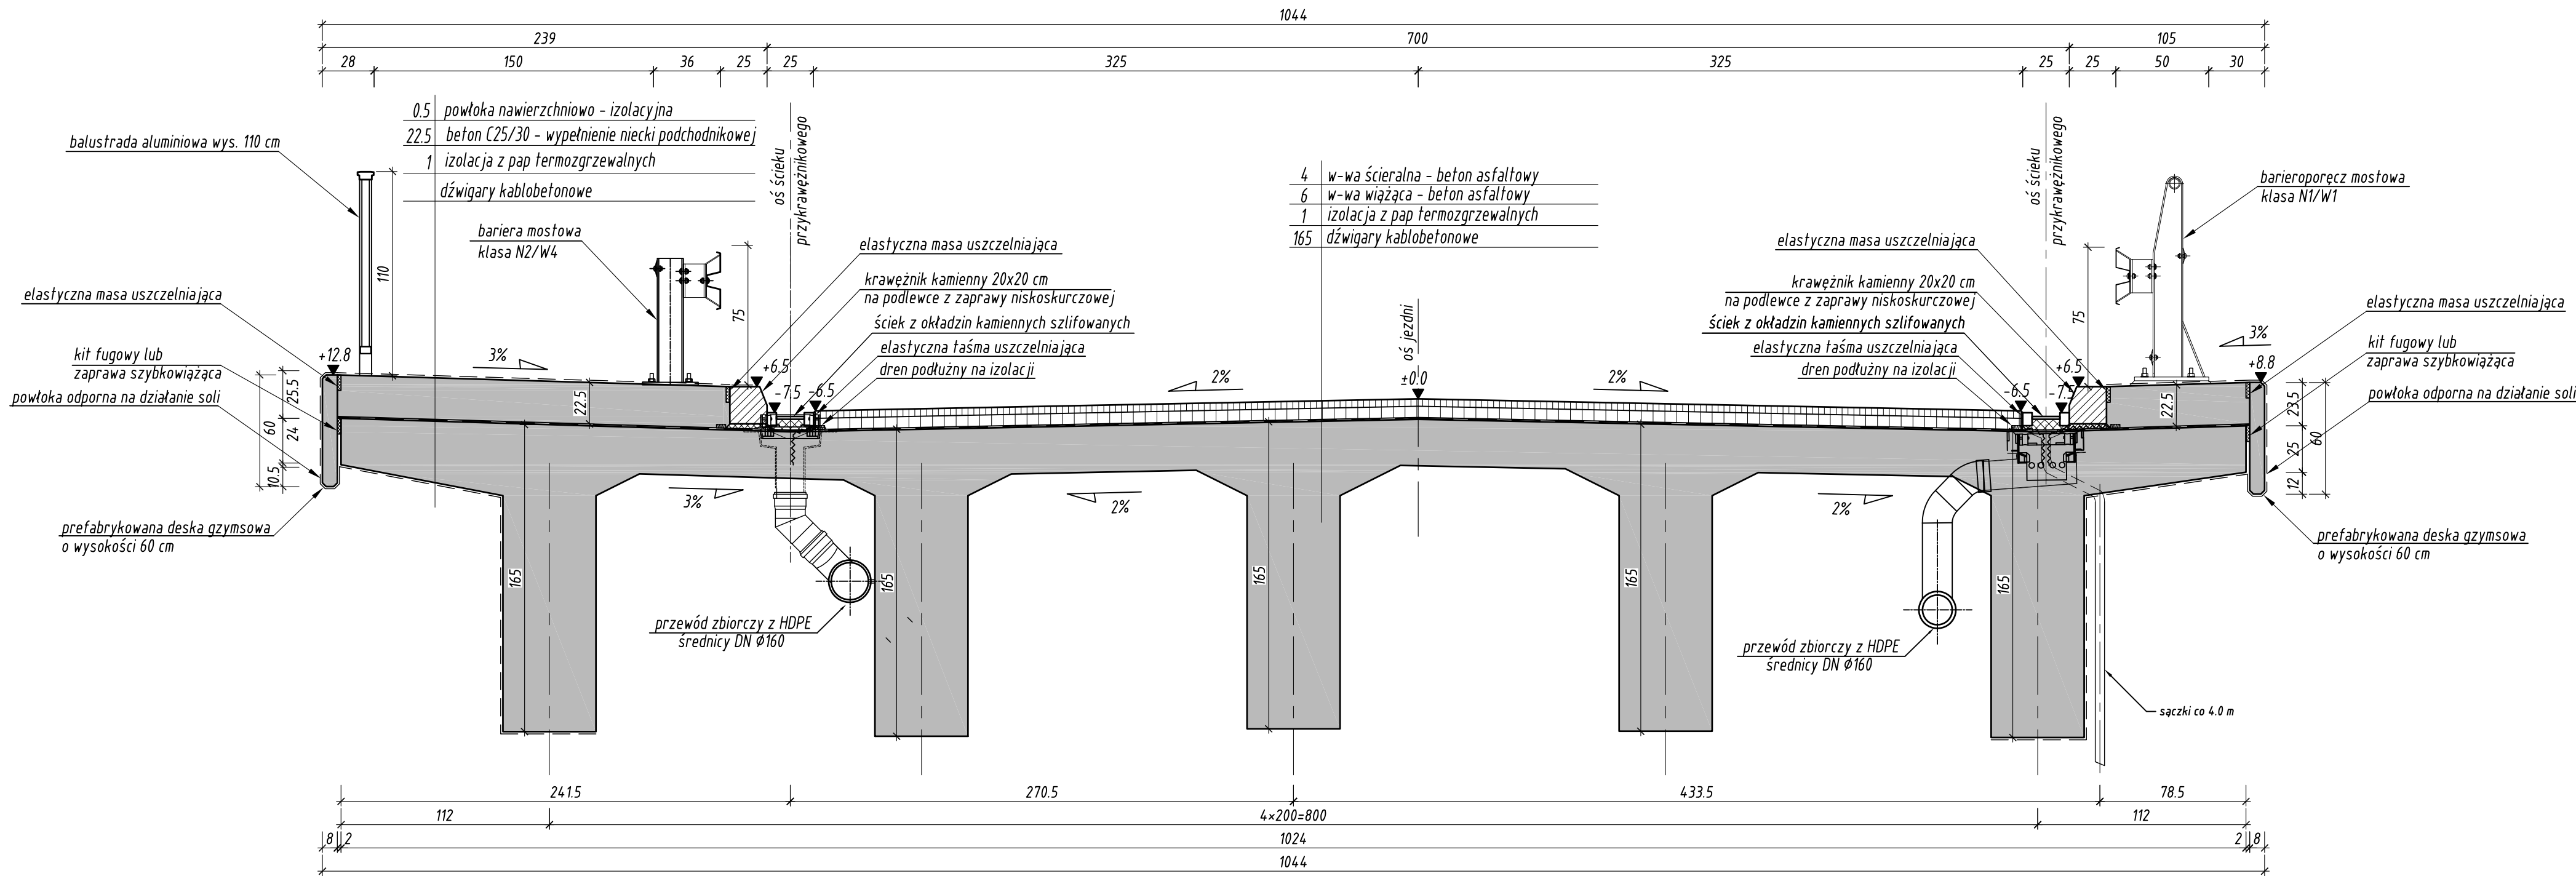

POLITECHNIKA LUBELSKA WYDZIAŁ BUDOWNICTWA I ARCHITEKTURY KATEDRA DRÓG I MOSTÓW			
Temat:	Projekt odwodnienia wiaduktu drogowego		
Tyt. rysunku:	PRZEKRÓJ POPRZECZNY		Branża: MOSTOWA
Funkcja:	Imię i nazwisko:	Podpis:	Data: 02.2018
Opracował:	Jan Kowalski		Skala: 1:25
Sprawdzający:	dr inż. Krzysztof Śledziewski		1