


PRZEKRÓJ POPRZECZNY BUD.3
SKALA 1:100

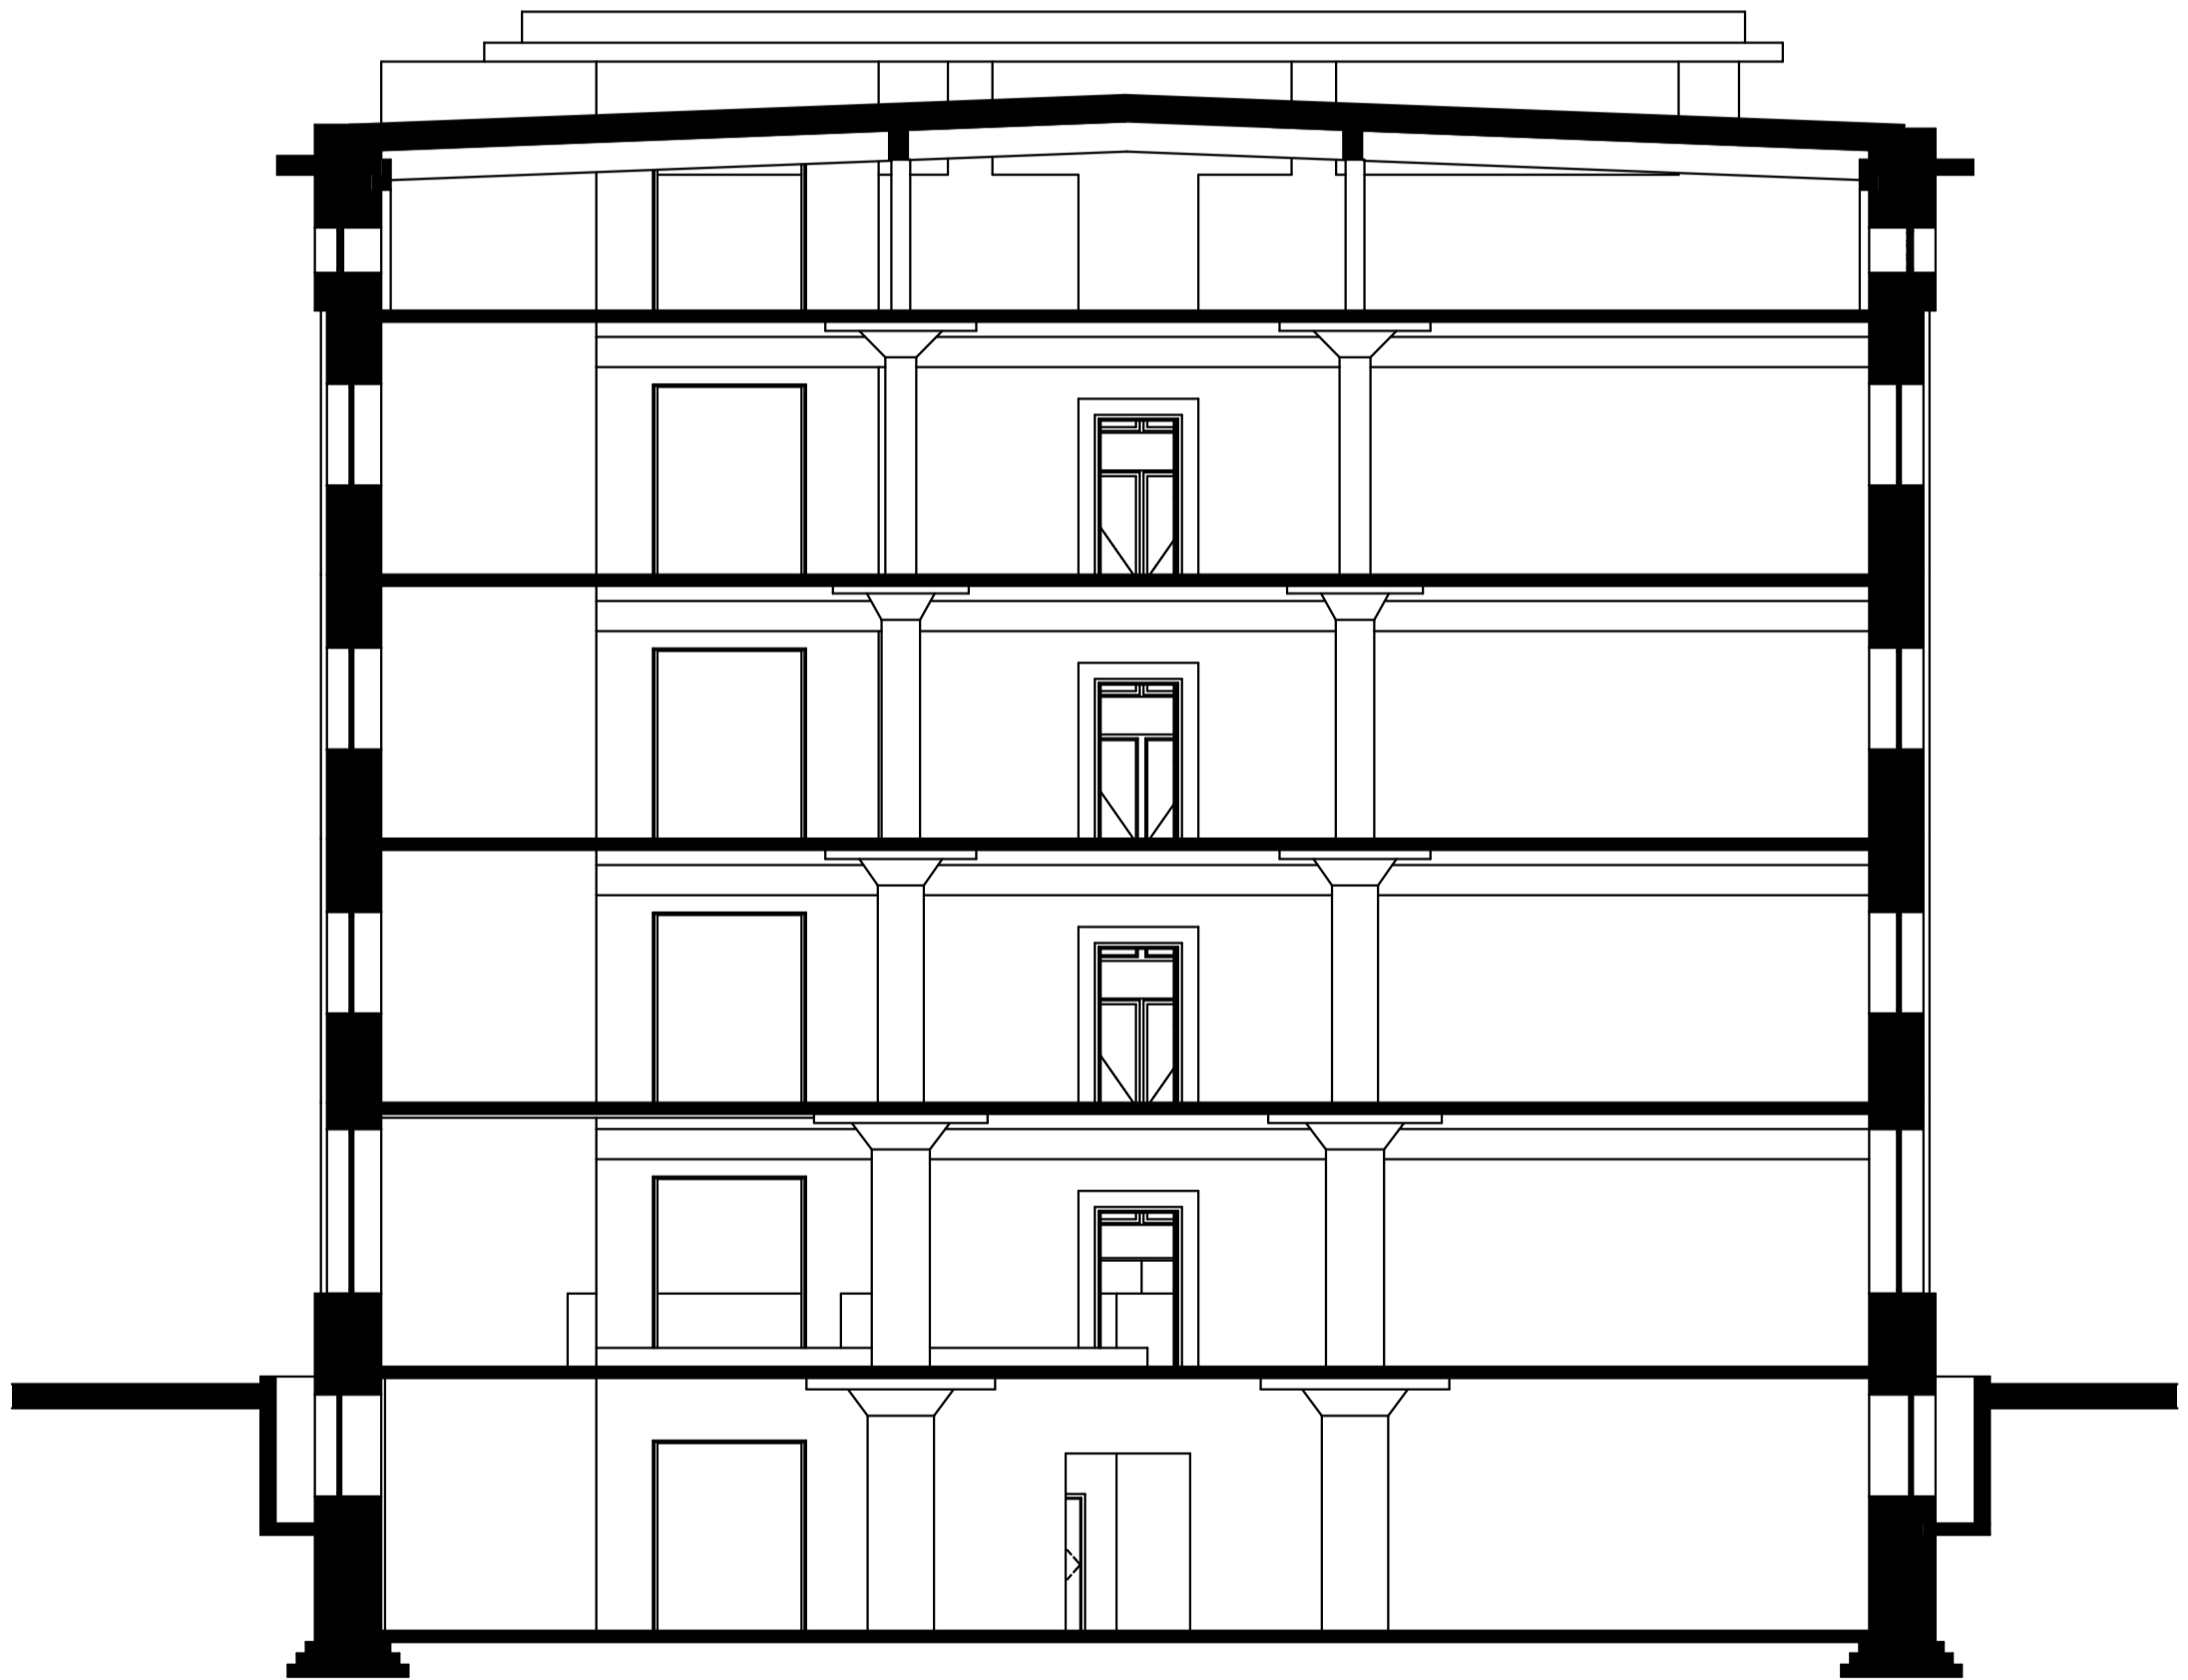

0 5 10 m