



Pomieszczenia znajdują się w piwnicach pod Laboratorium Budownictwa

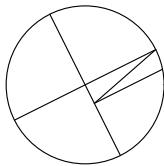

Zestawienie powierzchni				
Nr pom.	Pom.	Nazwa pomieszczenia	Posadzka	Pow. (m ²)
-2.01	—	Kanady techniczne	beton	293.99
			RAZEM	293.99

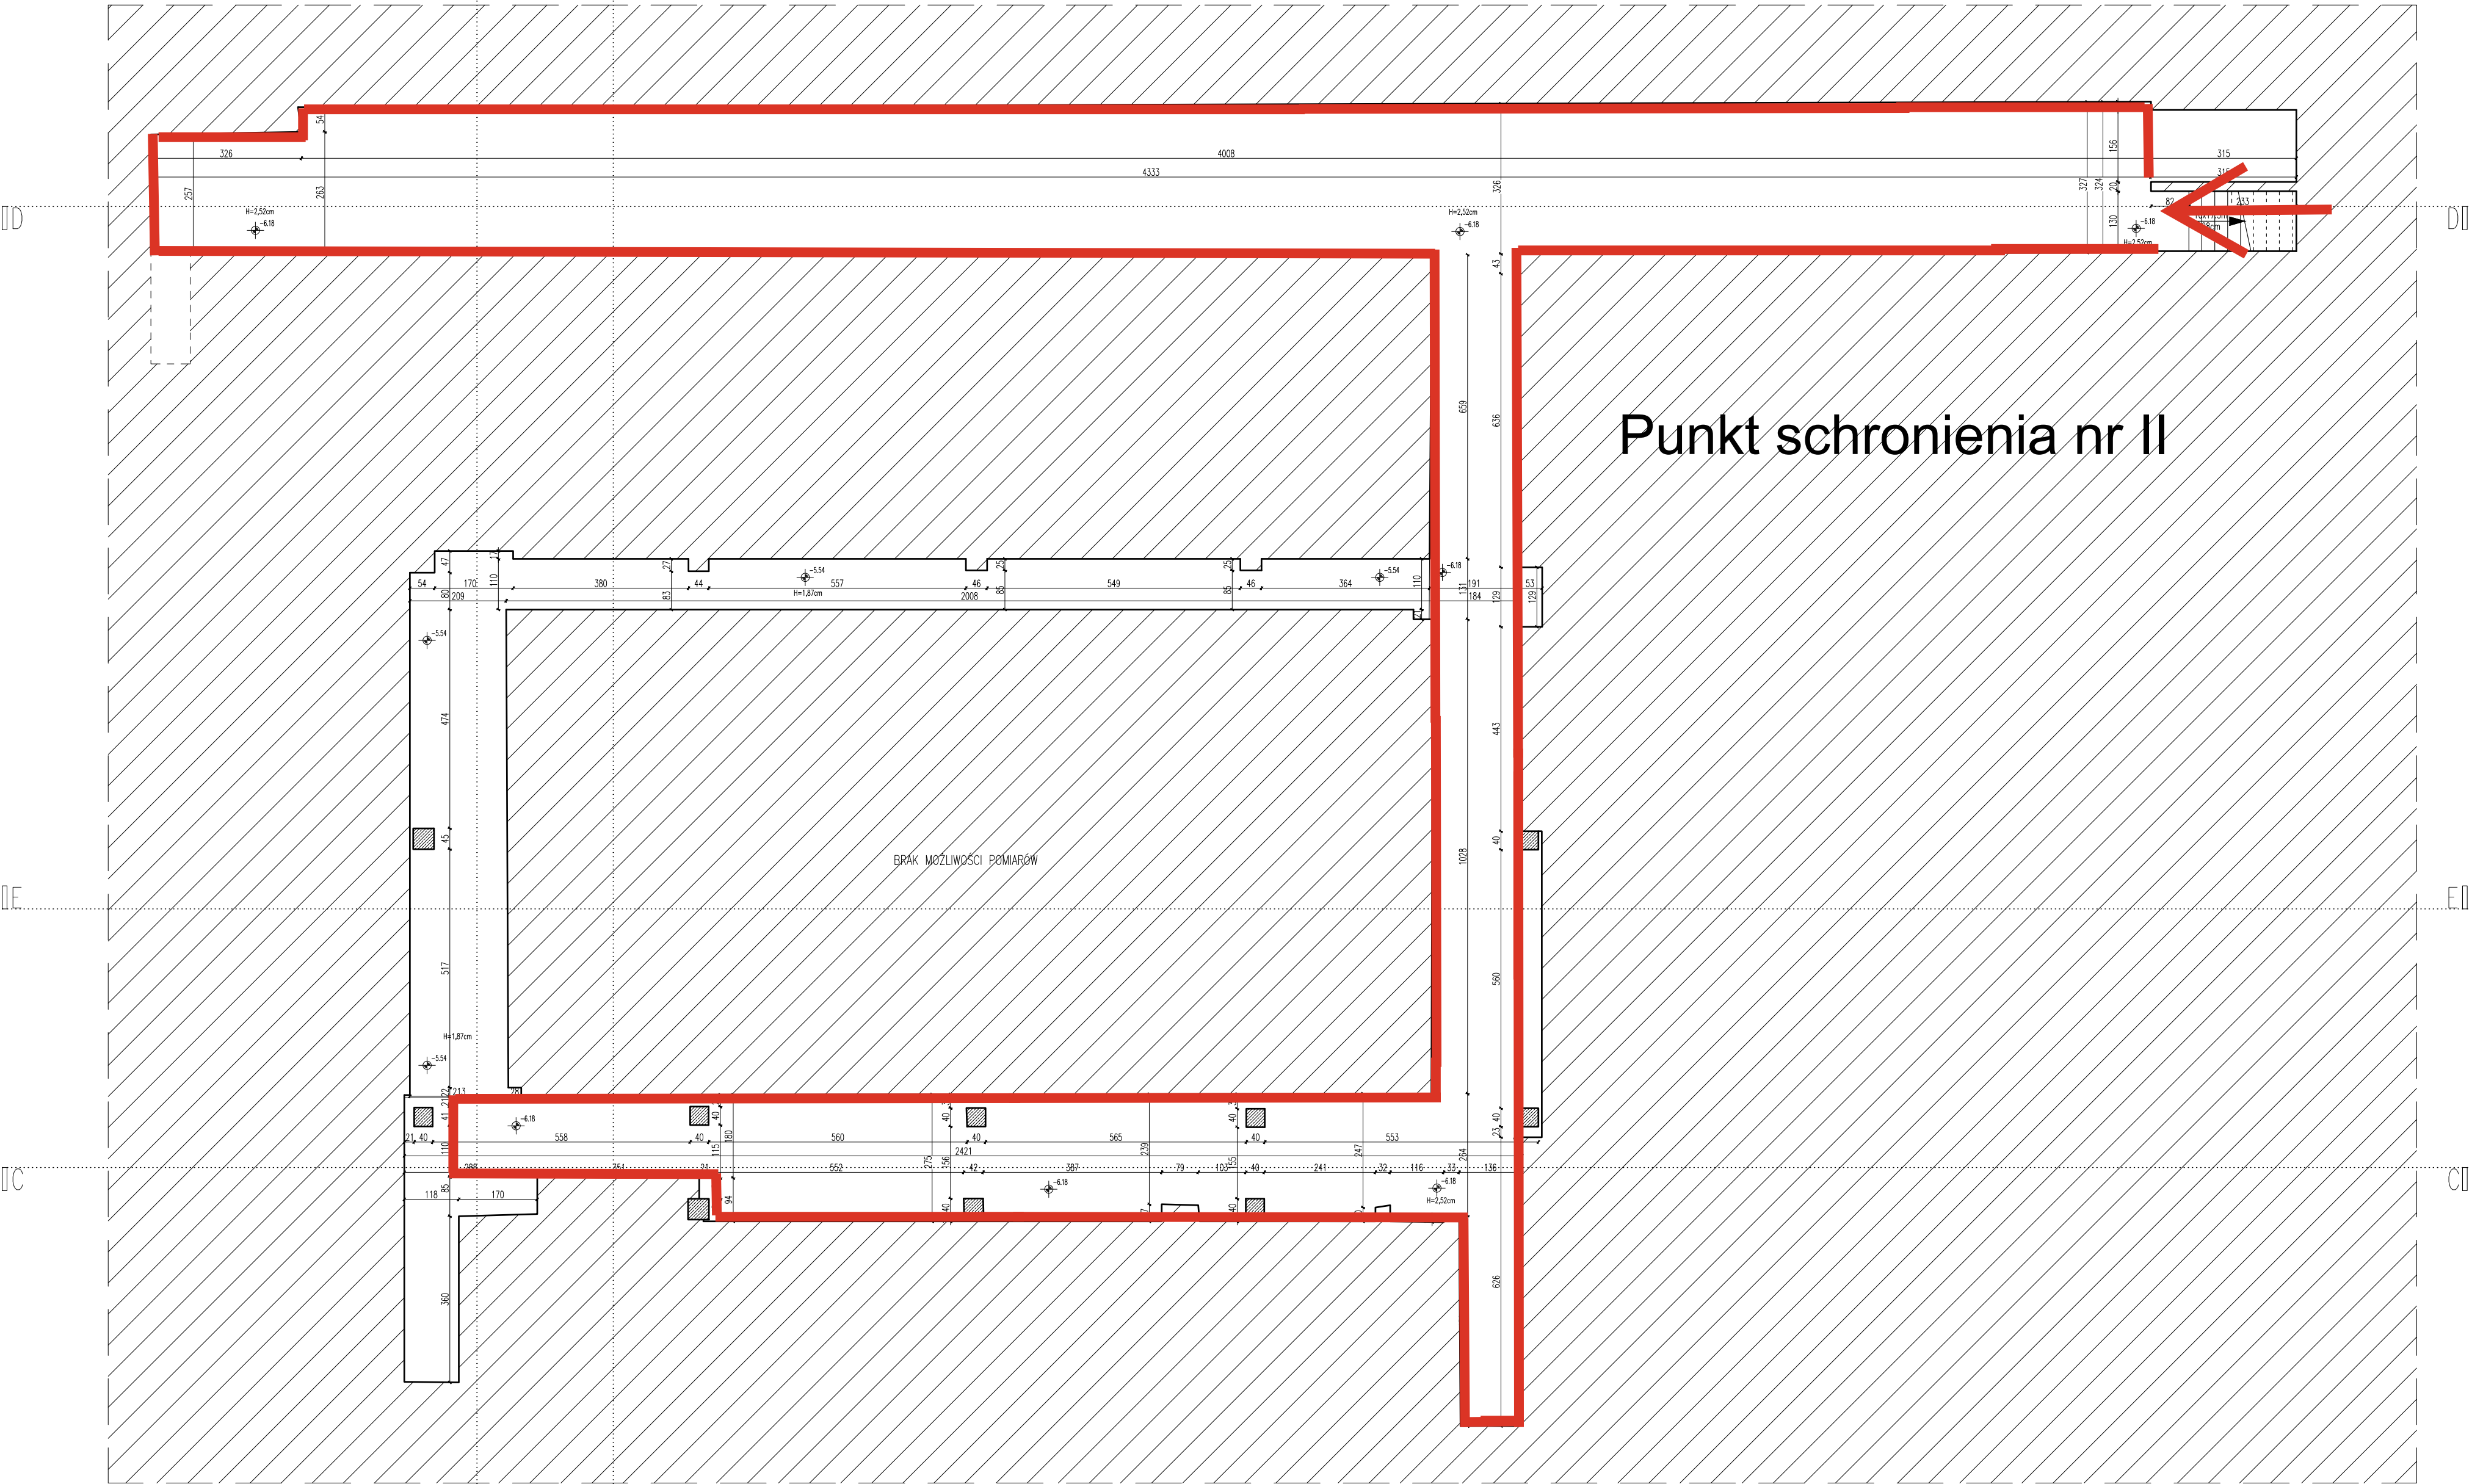

Punkt schronienia nr II

- OZNACZENIA
- sciana konstrukcyjna
 - sciana działowa
 - oznaczenie wejścia głównego do budynku
 - oznaczenie wejścia/ wyjścia dodatkowe
 - oznaczenie poziomu posadzki
 - oznaczenie numeracji pomieszczeń
 - oznaczenie spadku powierzchni
 - oznaczenie przekroju poprzecznego
 - hp=45cm oznaczenie wysokości parapetu
 - H=2.55cm oznaczenie wysokości pomieszczenia

U W A G I


–NINIEJSZE OPRACOWANIE ZOSTAŁO WYKONANE NA PODSTAWIE POMIARÓW WŁASNYCH
–W PRZYPADKU STWIERDZENIA BRAKU WYMIARÓW, WYMIAROWANIA NIE NALEŻY INTERPOLOWAĆ
–RZĘDNE WYSOKOŚCIOWE MIERZONE OD POZIOMU POSADZKI W STREFIE GŁÓWNEGO WEJŚCIA DO BUDYNKU
–WSZELKIE BRAKI W POMIARACH SĄ SPOWODOWANE NIEMOŻLIWOŚCIĄ DOSTĘPU

 POLITECHNIKA LUBELSKA UL. NADBYSTRZYCKA 38D, 20-618 LUBLIN	inwestor
INWENTARYZACJA GMACHU WYDZIAŁU BUDOWNICTWA I ARCHITEKTURY POLITECHNIKI LUBELSKIEJ	nazwa opracowania
ROZBUDOWA I PRZEBUDOWA LABORATORIUM WYDZIAŁU BUDOWNICTWA I ARCHITEKTURY POLITECHNIKI LUBELSKIEJ	nazwa zadania
UL. NADBYSTRZYCKA 40, 20-618 LUBLIN, DANE INWESTYCJI: DZ. EW. NR 2/18; IDENTYFIKATOR DZIAŁALN.: 066301.1.0028.AR.2.218; OBR. 0029 – RURY ŚWIĘTEGO DUCHA.	adres inwestycji

mgr inż. arch. KAROL KRUPA upr. bud. w specjalności architektonicznej do projektowania bez ograniczeń nr 240/LBOKK/2018	projektował
mgr inż. arch. PAVLO LOZOVSKYI	opracował
mgr inż. arch. KOSTIANTYN PINKOVSKYI	opracował
dr inż. arch. BARTŁOMIEJ KWIATKOWSKI upr. bud. w specjalności architektonicznej do projektowania bez ograniczeń nr 135/LBOKK/2019	sprawdził

data 02.2026 r.	projekt INWENTARYZACJA	tom 1 z 1	skala 1:100
	tytuł rysunku		numer rysunku

INWENTARYZACJA RZUT KONDYGNACJI –II	PB–IN–AR–01
--	-------------

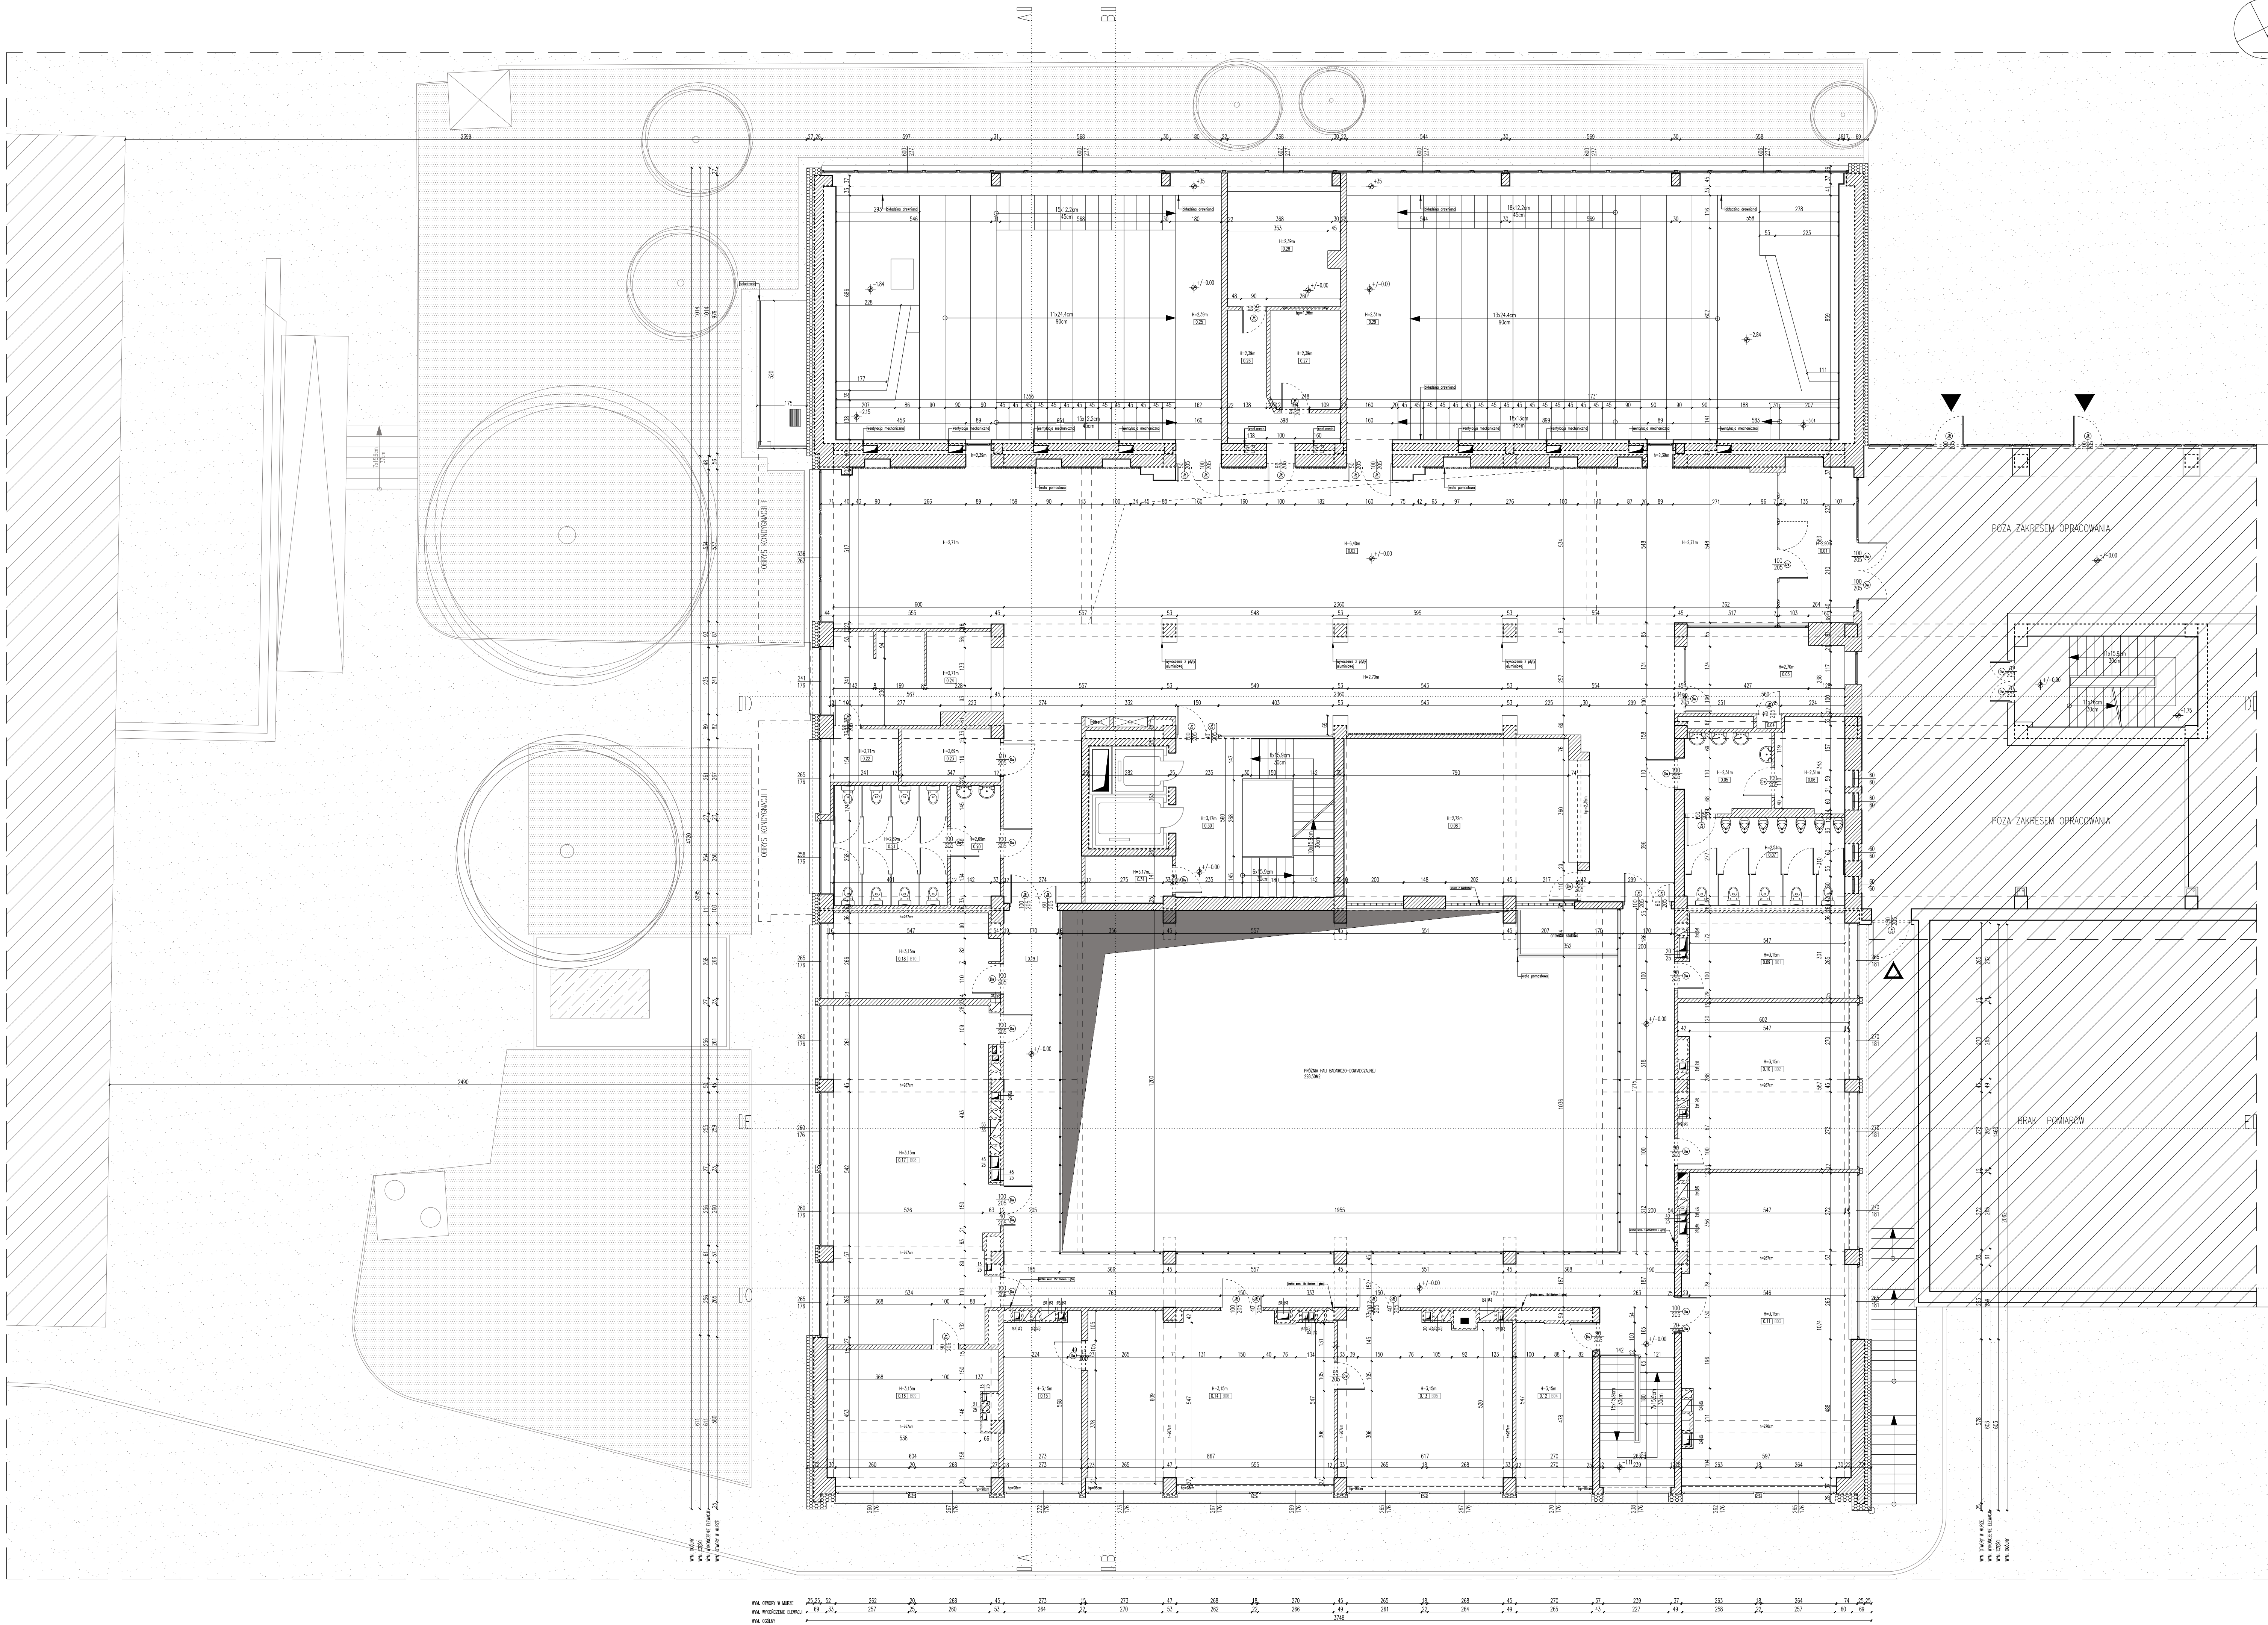

Zestawienie powierzchni				
Nr pom.	Pom.	Nazwa pomieszczenia	Posadzka	Pow. (m²)
0.01	Wiatrołap	Wiatrołap	plyta gresowa	14,80
0.02	hall	Hall wejściowy	plyta gresowa	307,41
0.03	porf.	Portiernia	plyta gresowa	8,22
0.04	TE	Pom. magazynowe	plyta gresowa	6,26
0.05	przed.	Przedśonek	plyta gresowa	8,58
0.06	WC	WC dla niepełnosprawnych	plyta gresowa	11,33
0.07	WC	WC męski	plyta gresowa	17,48
0.08	szatnia	Szatnia	plyta gresowa	44,99
0.09	B01	Pom. biurowe	plyta gresowa	17,38
0.10	B02	Sala laboratoryjna	plyta gresowa	34,16
0.11	B03	Sala laboratoryjna	plyta gresowa	63,64
0.12	B04	Pom. biurowe	plyta gresowa	15,55
0.13	B05	Laboratorium badań materiałów	plyta gresowa	36,27
0.14	B06	Sala laboratoryjna	plyta gresowa	51,83
0.15	biurowe	Pom. biurowe	plyta gresowa	15,68
0.16	B09	Laboratorium badań materiałów	plyta gresowa	28,11
0.17	B08	Laboratorium badań materiałów	plyta gresowa	68,54
0.18	B10	Pom. biurowe	plyta gresowa	17,81
0.19		Komunikacja	plyta gresowa	105,75
0.20	przed.	Przedśonek	plyta gresowa	7,28
0.21	WC	WC damskie	plyta gresowa	16,83
0.22	kuchnia	Logiczne kuchenne	plyta gresowa	4,45
0.23	WC	WC dla niepełnosprawnych	plyta gresowa	6,37
0.24	barok	Barok	plyta gresowa	17,22
0.25	aula	Aula 2	wykładzina gum.	116,44
0.26	przed.	Przedśonek	plyta gresowa	9,30
0.27	gum.mag	Pom. magazynowe	plyta gresowa	8,63
0.28	pom.pom.	Pom. socjalne	wykładzina dyw.	15,82
0.29	aula	Aula 1	wykładzina gum.	148,69
0.30		Komunikacja	plyta gresowa	13,13
0.31		Pom. techniczne	plyta gresowa	5,02
RAZEM				1243,17

- OZNACZENIA
- ściana konstrukcyjna
 - ściana działowa
 - oznaczenie wejścia głównego do budynku
 - oznaczenie wejścia / wyjścia dodatkowe
 - oznaczenie poziomu posadzki
 - oznaczenie numeracji pomieszczeń
 - oznaczenie spadku powierzchni
 - oznaczenie przekroju poprzecznego
 - oznaczenie wysokości parapetu
 - H=2,55cm oznaczenie wysokości pomieszczenia

U W A G I

-NINIEJSZE OPRAWIANIE ZOSTAŁO WYKONANE NA PODSTAWIE POMIARÓW WŁASNYCH
-W PRZYPADKU STwierdzenia BRAKU WYMIARÓW, WYMIAROWANIA NIE NALEŻY INTERPOLOWAĆ
-WZGLĘDNE WYSOKOŚCI MIERZONE OD PODZIOMU POSADZKI W STREFIE GŁÓWNEGO WEJŚCIA DO BUDYNKU
-WSZELKIE BRAKI W POMIARACH SĄ SPÓWODOWANE NIEMOŻLIWOŚCIĄ DOSTĘPU



POLITECHNIKA LUBELSKA
ul. Nadbystrzycka 38B, 20-618 LUBLIN

INWENTARYZACJA GMACHU
WYDZIAŁU BUDOWNICTWA I ARCHITEKTURY
POLITECHNIKI LUBELSKIEJ

ROZBUDOWA I PRZEBUDOWA LABORATORIUM
WYDZIAŁU BUDOWNICTWA I ARCHITEKTURY POLITECHNIKI LUBELSKIEJ

ul. Nadbystrzycka 40, 20-618 LUBLIN
DATA INWENTARYZACJI: 02.12.2026
DATA: 02.12.2026 - ADAM ŚWIECICKI DUCHA.


inwestor

nazwa opracowania

nazwa zadania

adres inwestycji

mgr inż. arch. KAROL KRUPA opr. bud. w specjalności architektonicznej 44 projektowania bez ograniczeń nr 240/LBOK/2018	PRZEBUDOWA
mgr inż. arch. PAVLO LOZOVSKYI	OPRACOWAŁ
mgr inż. arch. KOSTIANTYN PINKOVSKI	SPRACOWAŁ
dr inż. arch. BARTŁOJEWI KWIATKOWSKI opr. bud. w specjalności architektonicznej 44 projektowania bez ograniczeń nr 135/LBOK/2015	SPRACOWAŁ

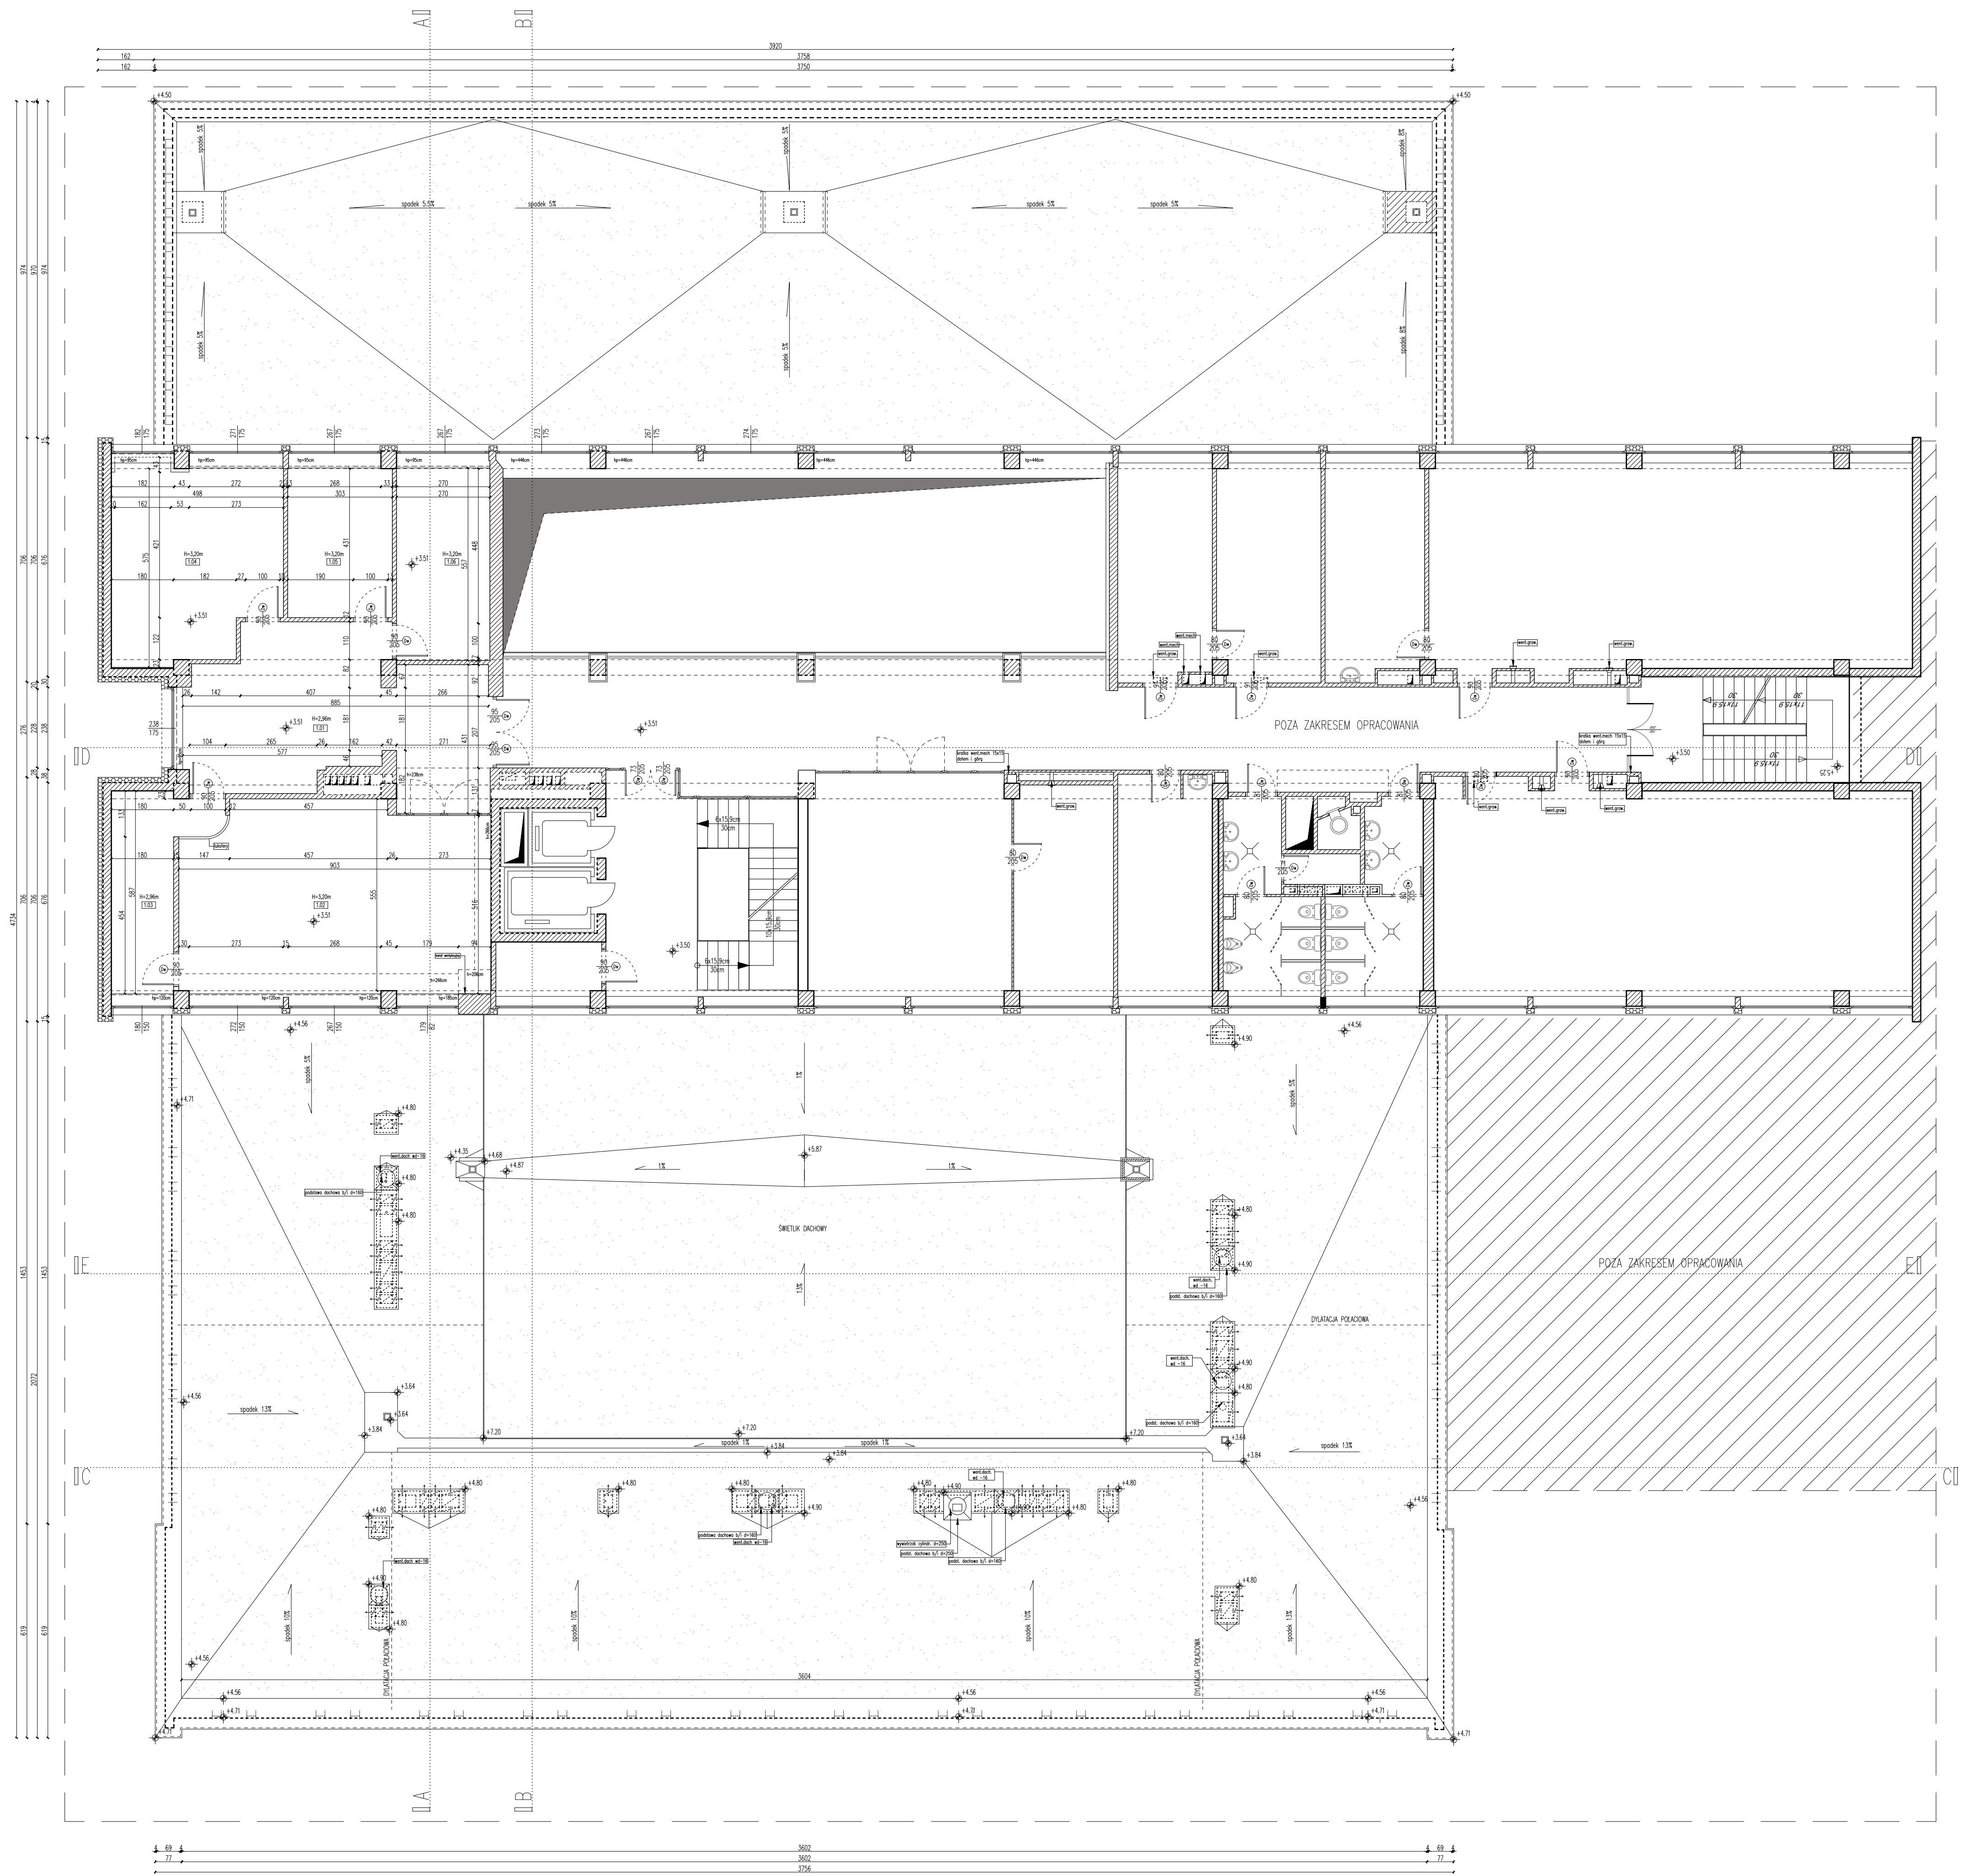

OZNACZENIA

	ściana konstrukcyjna
	ściana działowa
	oznaczenie wejścia głównego do budynku
	oznaczenie wejścia/ wyjścia dodatkowe
	oznaczenie poziomu posadzki
	oznaczenie numeracji pomieszczeń
	oznaczenie spłoku powierzchni
	oznaczenie przekroju poprzecznego
	h _p =45cm oznaczenie wysokości parapetu
	H=2.55cm oznaczenie wysokości pomieszczenia

 POLITECHNIKA LUBELSKA UL. NADBYSTRZYCKA 38D, 20-618 LUBLIN	inwestor
INWENTARYZACJA GMACHU WYDZIAŁU BUDOWNICTWA I ARCHITEKTURY POLITECHNIKI LUBELSKIEJ	nazwa opracowania
ROZBUDOWA I PRZEBUDOWA LABORATORIUM WYDZIAŁU BUDOWNICTWA I ARCHITEKTURY POLITECHNIKI LUBELSKIEJ	nazwa zadania
UL. NADBYSTRZYCKA 40, 20-618 LUBLIN. DANE INWESTYCJI: DZ. EW. NR 2/18; IDENTYFIKATOR SZKALI: DESK. NR 0024; NR OCN. 0029 – BURY ŚWIĘTEGO DUCHA.	adres inwestycji


projekt		tom	
INWENTARYZACJA		skala	
tytuł rysunku		1:100	
INWENTARYZACJA		numer rysunku	
RZUT KONDYGNACJI II		PB-IN-AR-04	



U W A G I

-NINIEJSZE OPRACOWANIE ZOSTAŁO WYKONANE NA PODSTAWIE POMIARÓW WŁASNYCH
-W PRZYPADKU STWIERDZENIA BRAKU WYMIARÓW, WYMIAROWANIA NIE NALEŻY INTERPOLOWAĆ
-RZĘDNE WYSOKOŚCIOWE MIERZONE OD POZIOMU POSADZKI W STREFIE GŁÓWNEGO WEJŚCIA DO BUDYNKU
-WSZELKIE BRAKI W POMIARACH SĄ SPÓWODOWANE NIEMOŻLIWOŚCIĄ DOSTĘPU


 POLITECHNIKA LUBELSKA UL. NADBYSTRZYCKA 38D, 20-618 LUBLIN		inwestor
INWENTARYZACJA GMACHU WYDZIAŁU BUDOWNICTWA I ARCHITEKTURY POLITECHNIKI LUBELSKIEJ		nazwa opracowania
ROZBUDOWA I PRZEBUDOWA LABORATORIUM WYDZIAŁU BUDOWNICTWA I ARCHITEKTURY POLITECHNIKI LUBELSKIEJ		nazwa zadania
UL. NADBYSTRZYCKA 40, 20-618 LUBLIN, DANE INWESTYCJI: D2, EW. NR 2/18; IDENTYFIKATOR DZIAŁU: 066304-1-0029.AR.0.218; OBR. 0029 - RURY ŚWIĘTEGO DUCHA.		adres inwestycji
mgr inż. arch. KAROL KRUPA upr. bud. w specjalności architektonicznej do projektowania bez ograniczeń nr 240/LBOKK/2018	projektował	
	opracował	
mgr inż. arch. PAVLO LOZOVSKYI	opracował	
	opracował	
mgr inż. arch. KOSTIANTYN PINKOVSKYI	opracował	
dr inż. arch. BARTŁOJEW KWIATKOWSKI upr. bud. w specjalności architektonicznej do projektowania bez ograniczeń nr 135/LBOKK/2015	sprawdził	
data projekt 02.2026 r.		tytuł rysunku
INWENTARYZACJA		tytuł rysunku
INWENTARYZACJA PRZEKRÓJ A-A		tytuł rysunku
tom 1 z 1		skala 1:100
numer rysunku		numer rysunku
PB-IN-AR-05		numer rysunku

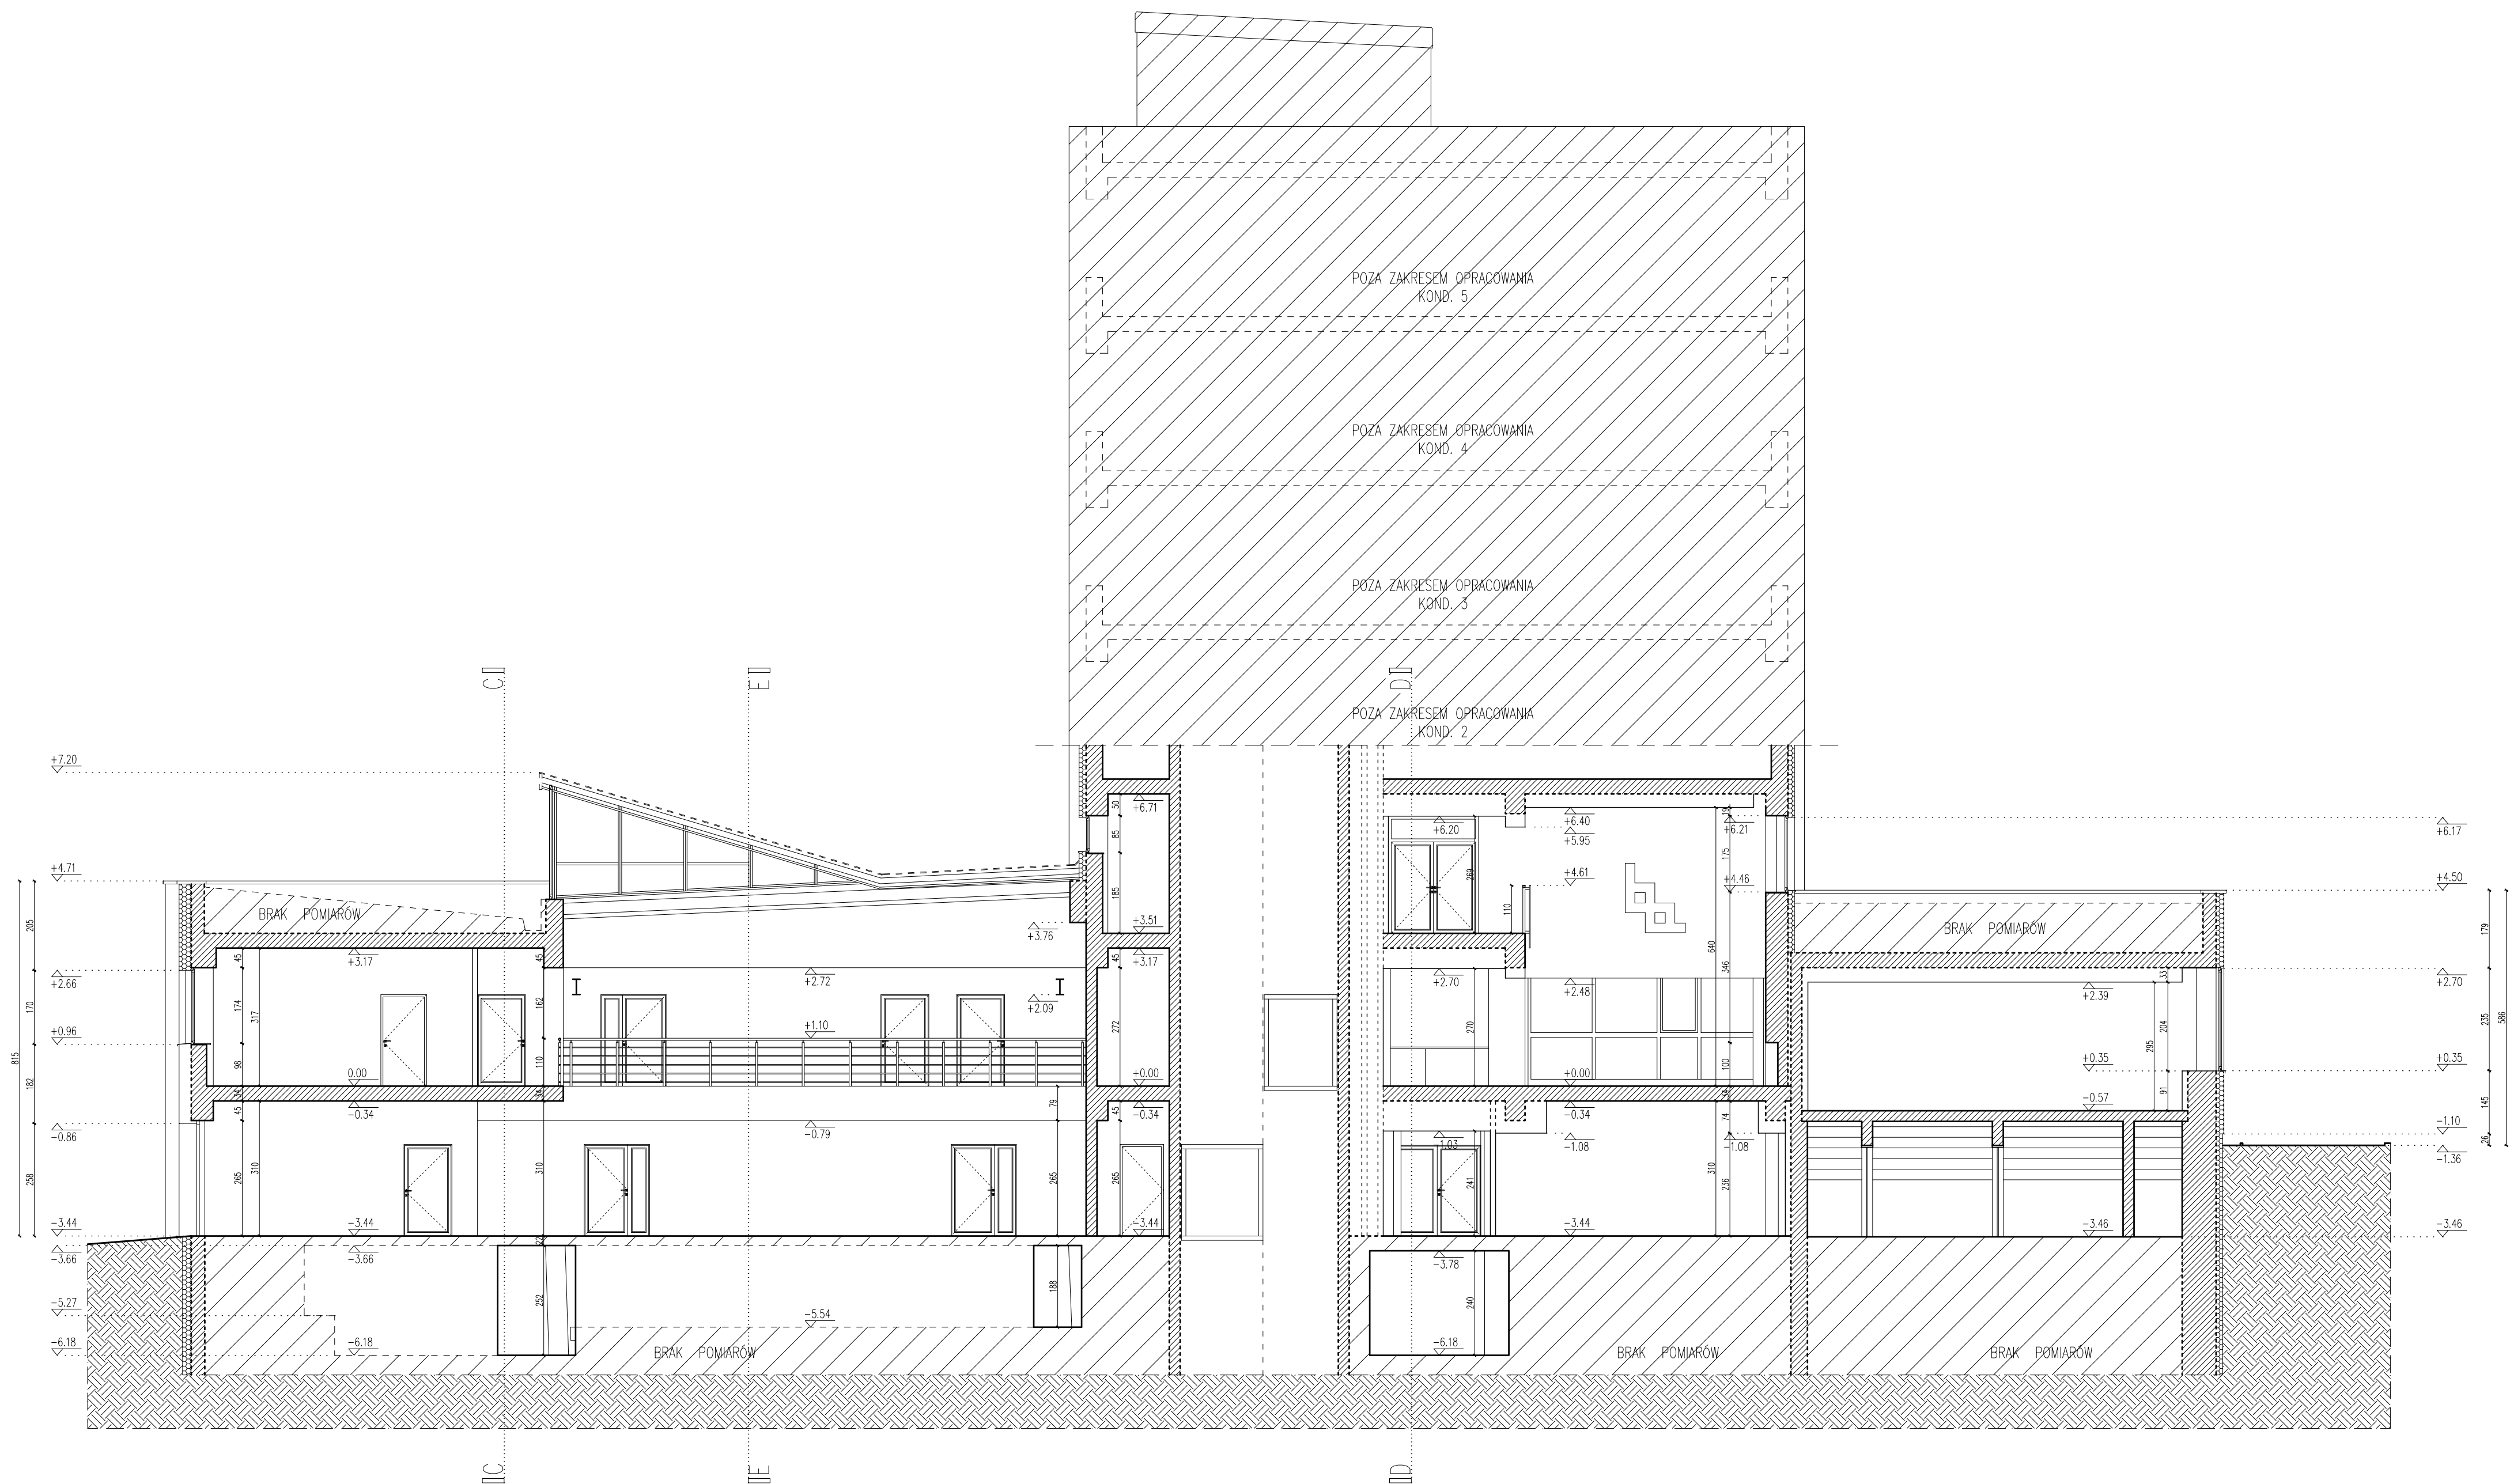

U	W	A	S	I
-NINIEJSZE OPRAWCOWANIE ZOSTAŁO WYKONANE NA PODSTAWIE POMIARÓW WŁASNYCH -W PRZYPADKU STwierdzenia BRAKU WYMIARÓW, WYMIAROWANIA NIE NALEŻY INTERPOLOWAĆ -RZĘDNE WYSOKOŚCIOWE MIERZONE OD POZIOMU POSADZKI W STREFIE GŁÓWNEGO WEJŚCIA DO BUDYNKU -WSZELKIE BRAKI W POMIARACH SĄ SPÓWODOWANE NIEMOŻLIWOŚCIĄ DOSTĘPU				

	POLITECHNIKA LUBELSKA	inwestor
UL. NADBYSTRZYCKA 38D, 20-618 LUBLIN		
WYDZIAŁ ZAGRAZNIENIA I GMACHU WYDZIAŁ BUDOWNICTWA I ARCHYTEKTURY POLITECHNIKI LUBELSKIEJ		nazwa opracowania
ROZBUDOWA I PRZEBUDOWA LABORATORIUM WYDZIAŁ BUDOWNICTWA I ARCHYTEKTURY POLITECHNIKI LUBELSKIEJ		nazwa zadania
UL. NADBYSTRZYCKA 40, 20-618 LUBLIN. DANE INWESTYCJI: DZ. EW. NR 2/18. IDentyfikator działki: 08630.1.02/AR.4.218. OBR. 0029 – RURY ŚWIĘTEGO DUCHA,		adres inwestycji

data	projekt	lom	skala
02.2026 r.	IN WENTARY ZACJA	IzI	1:100
tytuł rysunku		numer rysunku	
IN WENTARY ZACJA PRZEKRÓJ B - B		PB-IN-AR-06	

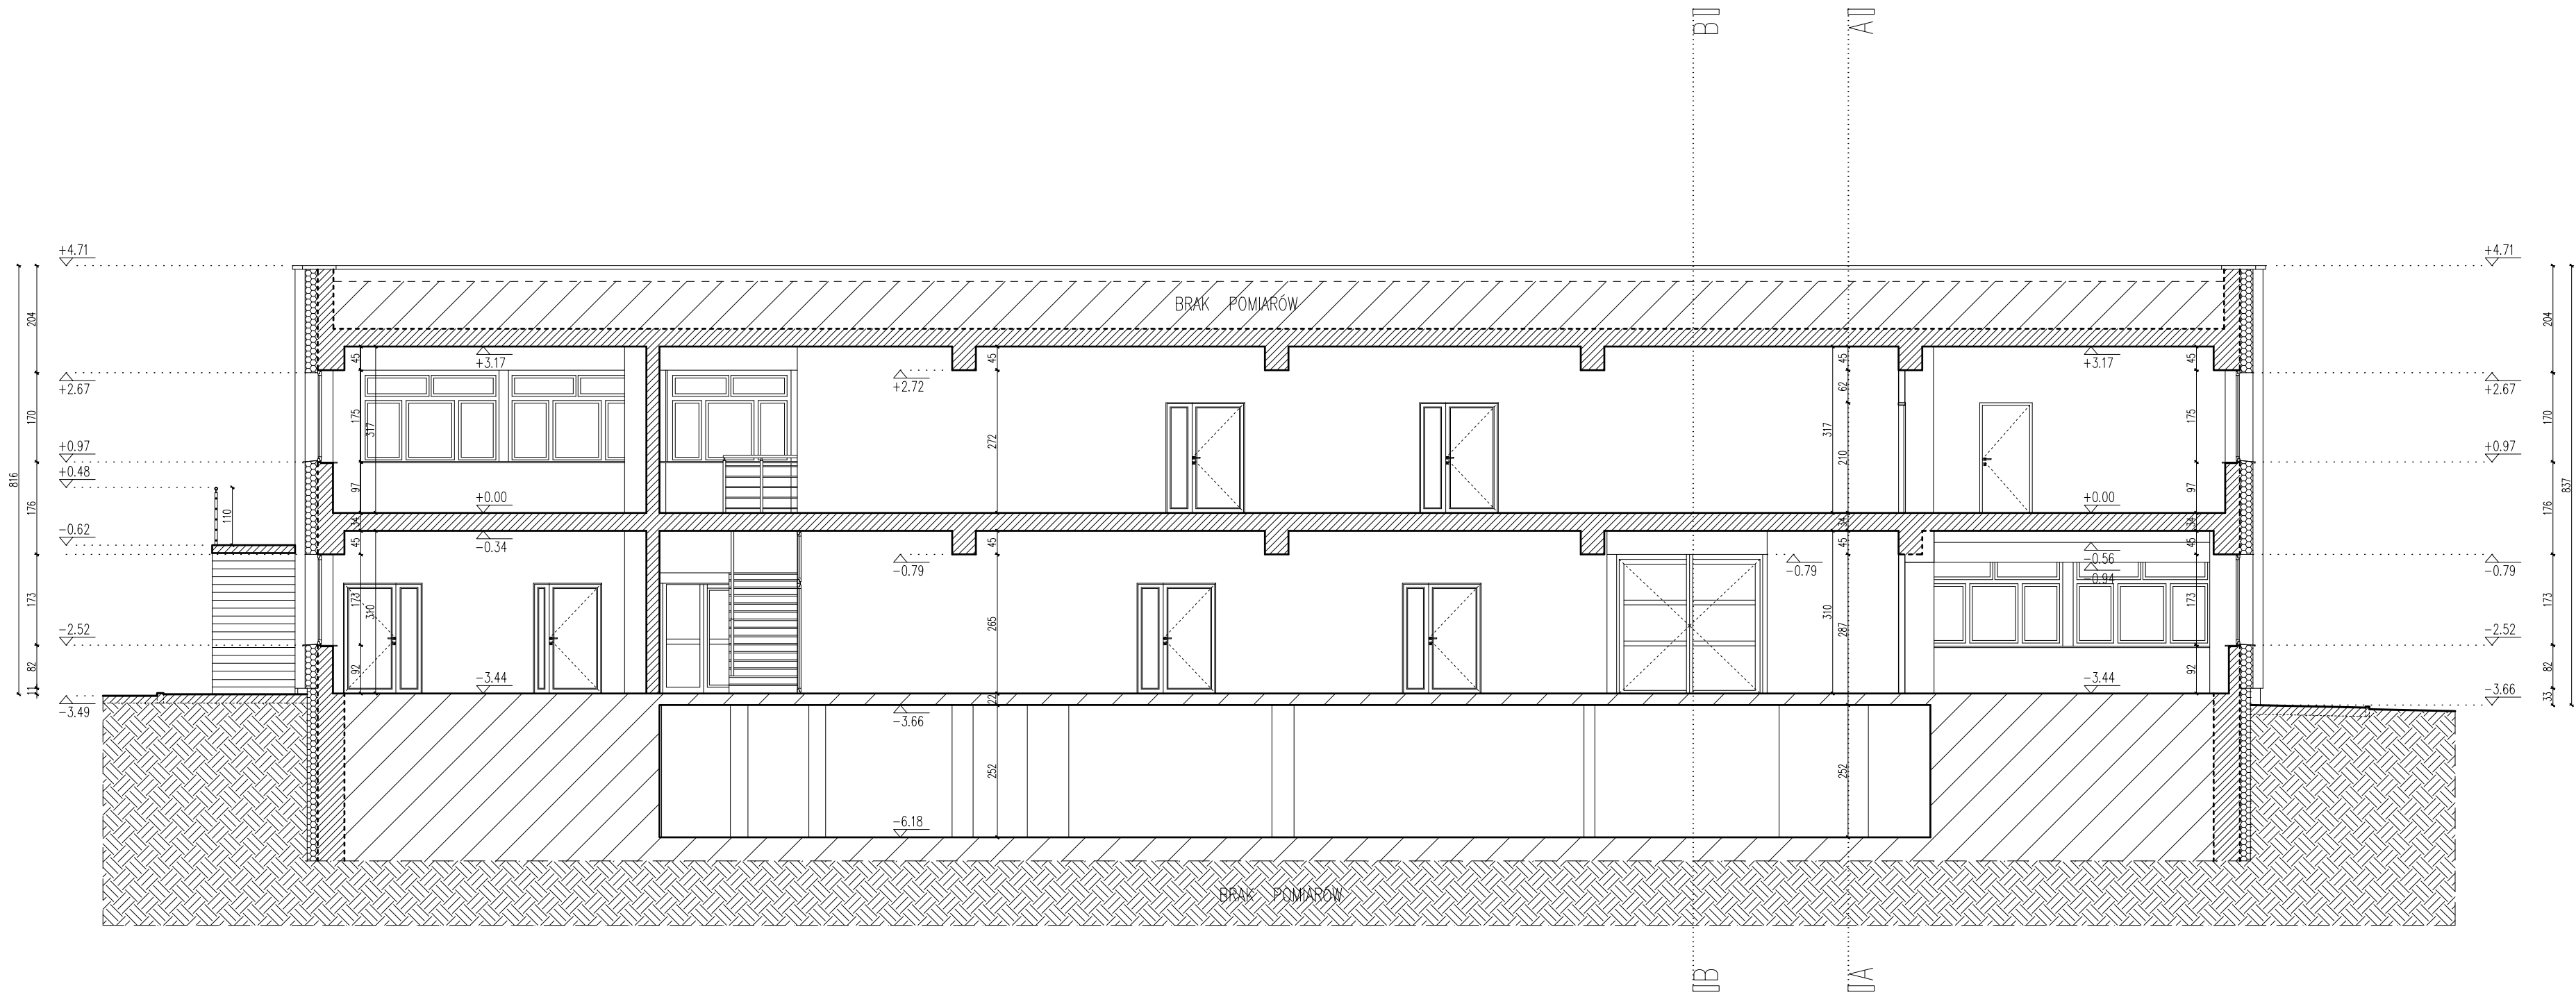

U W A G I

-NINIEJSZE OPRACOWANIE ZOSTAŁO WYKONANE NA PODSTAWIE POMIARÓW WŁASNYCH
-W PRZYPADKU STWIERDZENIA BRAKU WYMIARÓW, WYMIAROWANIA NIE NALEŻY INTERPOLOWAĆ
-RZĘDNE WYSOKOŚCIOWE MIERZONE OD POZIOMU POSADZKI W STREFIE GŁÓWNEGO WEJŚCIA DO BUDYNKU
-WSZELKIE BRAKI W POMIARACH SĄ SPÓWODOWANE NIEMOŻLIWOŚCIĄ DOSTĘPU

 POLITECHNIKA LUBELSKA UL. NADBYSTRZYCKA 38D, 20-618 LUBLIN	inwestor
INWENTARYZACJA GMACHU WYDZIAŁU BUDOWNICTWA I ARCHITEKTURY POLITECHNIKI LUBELSKIEJ	nazwa opracowania
ROZBUDOWA I PRZEBUDOWA LABORATORIUM WYDZIAŁU BUDOWNICTWA I ARCHITEKTURY POLITECHNIKI LUBELSKIEJ	nazwa zadania
UL. NADBYSTRZYCKA 40, 20-618 LUBLIN, DANE INWESTYCJI: DZ. EW. NR 2/19; IDENTYFIKATOR DZIAŁAŁ: 066301.1.0026.AR.2.218; OBR. 0029 - RURY ŚWIĘTEGO DUCHA.	adres inwestycji

mgr inż. arch. KAROL KRUPA upr. bud. w specjalności architektonicznej do projektowania bez ograniczeń nr 240/LBOKK/2018	projektował
mgr inż. arch. PAVLO LOZOVSKYI	opracował
mgr inż. arch. KOSTIANTYN PINKOVSKYI	opracował
dr inż. arch. BARTŁOMIEJ KWIATKOWSKI upr. bud. w specjalności architektonicznej do projektowania bez ograniczeń nr 135/LBOKK/2018	sprawdził

data 02.2026 r.	projekt INWENTARYZACJA	tom 1 z 1	skala 1:100
	tytuł rysunku		numer rysunku

INWENTARYZACJA PRZEKRÓJ C - C	PB-IN-AR-07
----------------------------------	-------------




U W A G I

–NINIEJSZE OPRACOWANIE ZOSTAŁO WYKONANE NA PODSTAWIE POMIARÓW WŁASNYCH
–W PRZYPADKU STWIERDZENIA BRAKU WYMIARÓW, WYMIAROWANIA NIE NALEŻY INTERPOLOWAĆ
–RZĘDNE WYSOKOŚCIOWE MIERZONE OD POZIOMU POSADZKI W STREFIE GŁÓWNEGO WEJŚCIA DO BUDYNKU
–WSZELKIE BRAKI W POMIARACH SĄ SPÓWODOWANE NIEMOŻLIWOŚCIĄ DOSTĘPU

POLITECHNIKA LUBELSKA UL. NADBYSTRZYCKA 38D, 20-618 LUBLIN	inwestor
INWENTARYZACJA GMACHU WYDZIAŁU BUDOWNICTWA I ARCHITEKTURY POLITECHNIKI LUBELSKIEJ	nazwa opracowania
ROZBUDOWA I PRZEBUDOWA LABORATORIUM WYDZIAŁU BUDOWNICTWA I ARCHITEKTURY POLITECHNIKI LUBELSKIEJ	nazwa zadania
UL. NADBYSTRZYCKA 40, 20-618 LUBLIN, DANE INWESTYCJI: D2, EW. NR 2/18; IDENTYFIKATOR DZIAŁKI: 086301-1-0029-AR-0-218; OBR. 0029 - RURY ŚWIĘTEGO DUCHA.	adres inwestycji
mgr inż. arch. KAROL KRUPA upr. bud. w specjalności architektonicznej do projektowania bez ograniczeń nr 240/LBOKK/2018	projektował
mgr inż. arch. PAVLO LOZOVSKYI	opracował
mgr inż. arch. KOSTIANTYN PINKOVSKYI	opracował
dr inż. arch. BARTŁOJEW KWIATKOWSKI upr. bud. w specjalności architektonicznej do projektowania bez ograniczeń nr 135/LBOKK/2015	sprawdził

data	projekt	kom	skala
02.2026 r.	INWENTARYZACJA	1 z 1	1:100
tytuł rysunku		numer rysunku	
INWENTARYZACJA PRZEKRÓJ D – D		PB-IN-AR-08	

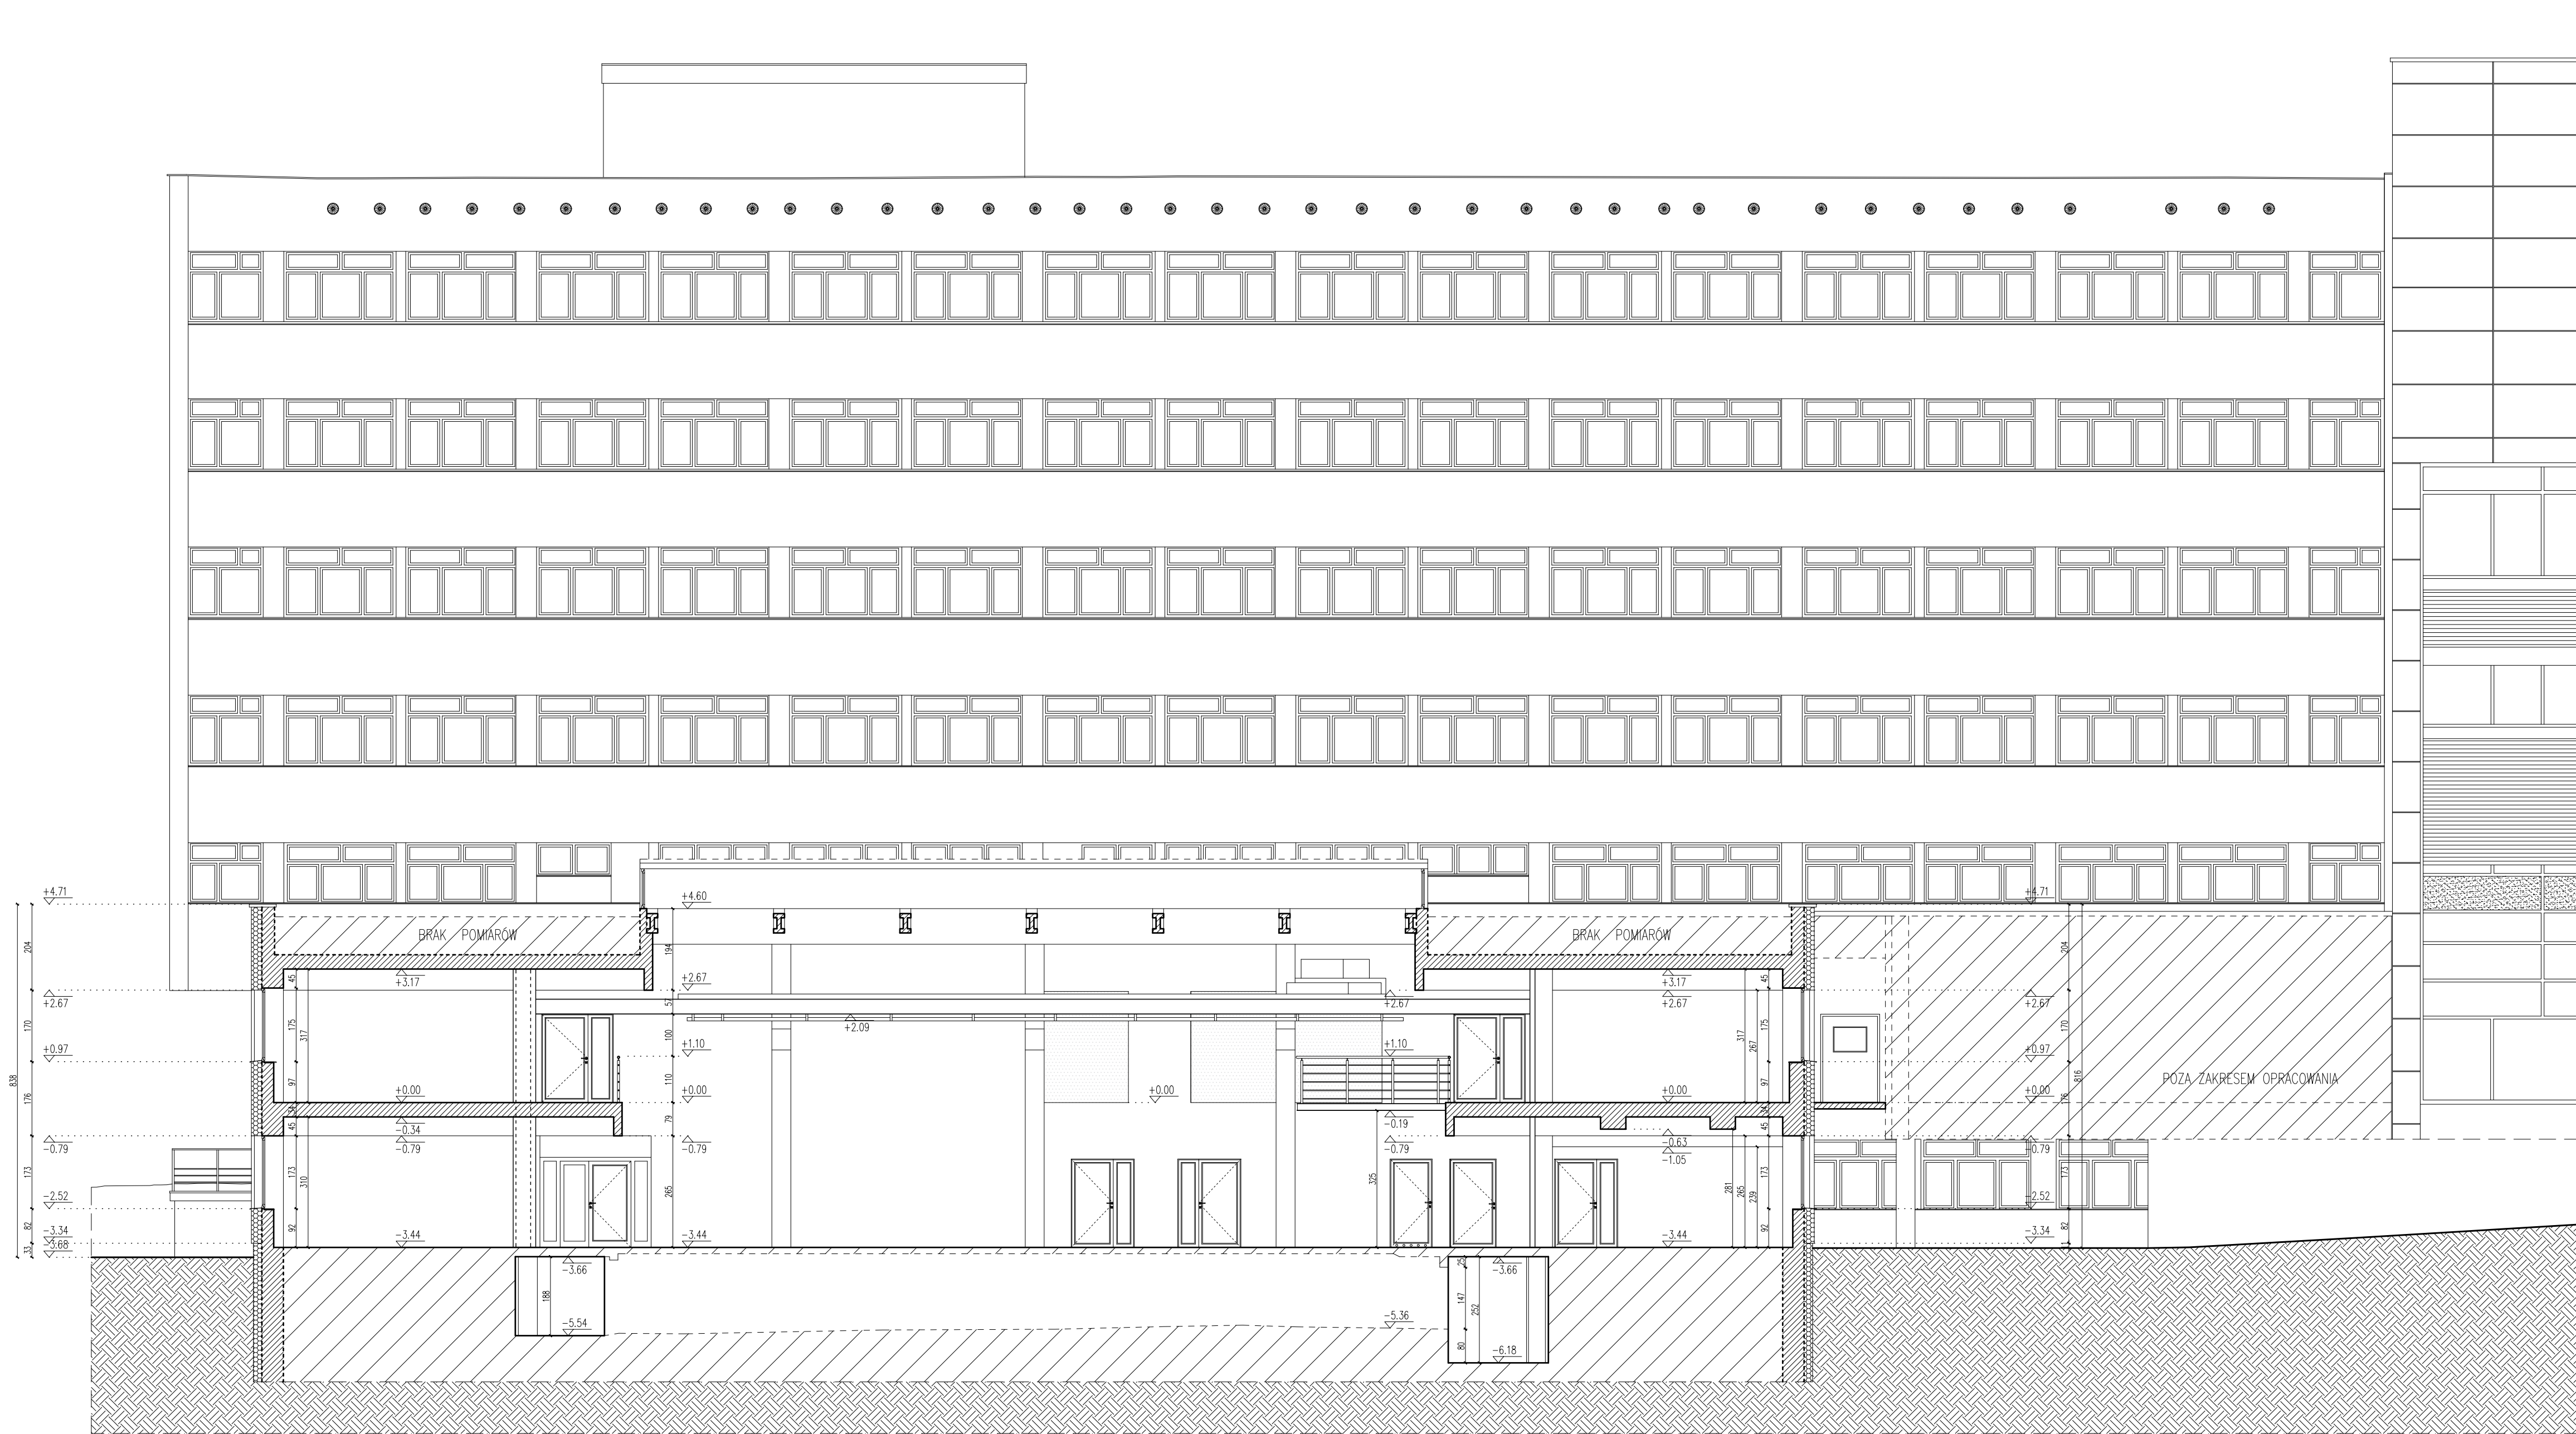

UWAGI

-NINIEJSZE OPRACOWANIE ZOSTAŁO WYKONANE NA PODSTAWIE POMIARÓW WŁASNYCH

-W PRZYPADKU STWIERDZENIA BRAKU WYMIARÓW, WYMIAROWANIA NIE NALEŻY INTERPOLOWAĆ

-RZĘDNE WYSOKOŚCIOWE MIERZONE OD POZIOMU POSADZKI W STREFIE GŁÓWNEGO WEJŚCIA DO BUDYNKU

-WSZELKIE BRAKI W POMIARACH SĄ SPÓWODOWANE NIEMOŻLIWOŚCIĄ DOSTĘPU

POLITECHNIKA LUBELSKA

UL. NADBYSTRZYCKA 38D, 20-618 LUBLIN

INWENTARYZACJA - GMACHU WYDZIAŁU BUDOWNICTWA I ARCHITEKTURY POLITECHNIKI LUBELSKIEJ

ROZBUDOWA I PRZEBUDOWA LABORATORIUM WYDZIAŁU BUDOWNICTWA I ARCHITEKTURY POLITECHNIKI LUBELSKIEJ

UL. NADBYSTRZYCKA 40, 20-618 LUBLIN, PANE INWESTYCJI: D2, EW. NR 2/18, IDENTYFIKATOR DZIAŁU: 066301-1-0029.AR.6.218, OBR. 0029 - RURY ŚWIĘTEGO DUCHA.

inwestor

nazwa opracowania

nazwa zadania

adres inwestycji

mgr inż. arch. KAROL KRUPA
upr. bud. w specjalności architektonicznej
do projektowania bez ograniczeń nr 240/LBOKK/2018

mgr inż. arch. PAVLO LOZOVSKYI

mgr inż. arch. KOSTIANTYN PINKOVSKYI

dr inż. arch. BARTŁOJEW KWIATKOWSKI
upr. bud. w specjalności architektonicznej
do projektowania bez ograniczeń nr 135/LBOKK/2015

projektował

opracował

opracował

sprawdził

data
02.2026 r.


projekt
INWENTARYZACJA

tytuł rysunku
INWENTARYZACJA PRZEKRÓJ E-E

kom
1 z 1

skala
1:100

numer rysunku
PB-IN-AR-09

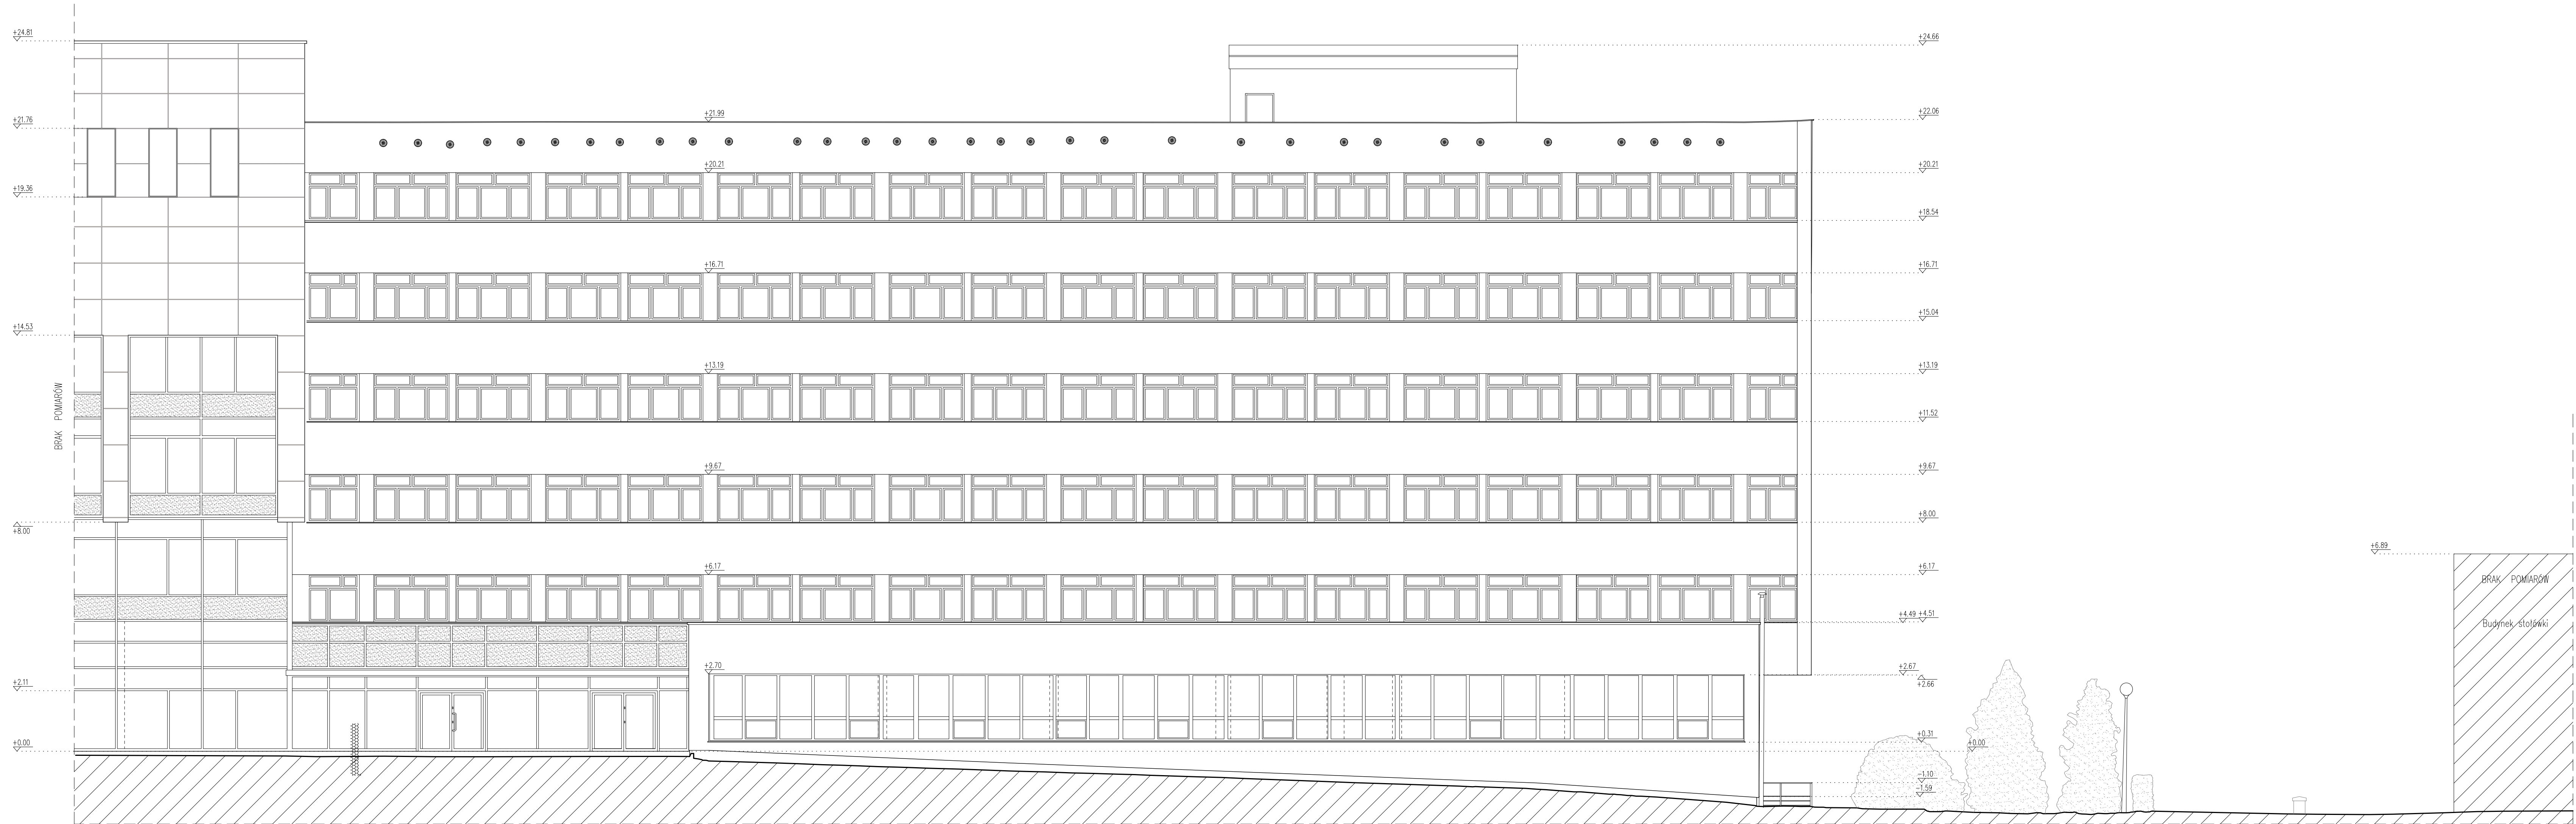

UWAGI

–NINIEJSZE OPRACOWANIE ZOSTAŁO WYKONANE NA PODSTAWIE POMIARÓW WŁASNYCH
–W PRZYPADKU STwierdzenia BRAKU WYMIARÓW, WYMIAROWANIA NIE NALEŻY INTERPOLOWAĆ
–RZĘDNE WYSOKOŚCIOWE MIERZONE OD POZIOMU POSADZKI W STREFIE GŁÓWNEGO WEJŚCIA DO BUDYNKU
–WSZELKIE BRAKI W POMIARACH SĄ SPONOWODOWANE NIEMOŻLIWOŚCIĄ DOSTĘPU

POLITECHNIKA LUBELSKA

UL. NADBYSZYŹYCKA 38D, 20-618 LUBLIN

INWENTARYZACJA GWACHU WYDZIAŁU BUDOWNICTWA I ARCHITEKTURY POLITECHNIKI LUBELSKIEJ

ROZBUDOWA I PRZEBUDOWA LABORATORIUM WYDZIAŁU BUDOWNICTWA I ARCHITEKTURY POLITECHNIKI LUBELSKIEJ

inwestor

nazwa opracowania

nazwa zadania

adres inwestycji

mgr inż. arch. KAROL KRUPA

upr. bud. w specjalności architektonicznej do projektowania bez ograniczeń nr 240/LBWA/2018

mgr inż. arch. PAVLO LOZOVSKYI

mgr inż. arch. KOSTIANTYN PINKOVSKI

dr inż. arch. BARTŁOMIEJ KWIATKOWSKI

upr. bud. w specjalności architektonicznej do projektowania bez ograniczeń nr 135/LBWA/2018

projektował

opracował

opracował

opracował

sprawił

data projektu

02.2026 r.

tytuł rysunku

INWENTARYZACJA

skala

1:100

numer rysunku

PB-IN-AR-10




U W A G I

-NINIEJSZE OPRACOWANIE ZOSTAŁO WYKONANE NA PODSTAWIE POMIARÓW WŁASNYCH
-W PRZYPADKU STWIERDZENIA BRAKU WYMIARÓW, WYMIAROWANIA NIE NALEŻY INTERPOLOWAĆ
-RZĘDNE WYSOKOŚCIOWE MIERZONE OD POZIOMU POSADZKI W STREFIE GŁÓWNEGO WEJŚCIA DO BUDYNKU
-WSZELKIE BRAKI W POMIARACH SĄ SPÓWODOWANE NIEMOŻLIWOŚCIĄ DOSTĘPU

 POLITECHNIKA LUBELSKA UL. NADBYSTRZYCKA 38D, 20-618 LUBLIN	inwestor
INWENTARYZACJA - GMACHU WYDZIAŁU BUDOWNICTWA I ARCHITEKTURY POLITECHNIKI LUBELSKIEJ	nazwa opracowania
ROZBUDOWA I PRZEBUDOWA LABORATORIUM WYDZIAŁU BUDOWNICTWA I ARCHITEKTURY POLITECHNIKI LUBELSKIEJ	nazwa zadania
UL. NADBYSTRZYCKA 40, 20-618 LUBLIN, PANE INWESTYCJI: D2, EW. NR 2/18; IDENTYFIKATOR DZIAŁAL: 066301-1-0029-AR-0-218; OBR. 0029 - RURY ŚWIĘTEGO DUCHA.	adres inwestycji
mgr inż. arch. KAROL KRUPA upr. bud. w specjalności architektonicznej do projektowania bez ograniczeń nr 240/LBOKK/2018	projektował
mgr inż. arch. PAVLO LOZOVSKYI	opracował
mgr inż. arch. KOSTIANTYN PINKOVSKYI	opracował
dr inż. arch. BARTŁOJEW KWIATKOWSKI upr. bud. w specjalności architektonicznej do projektowania bez ograniczeń nr 135/LBOKK/2015	sprawdził

data	projekt	tom	skala
02.2026 r.	INWENTARYZACJA	I z I	1:100
tytuł rysunku		numer rysunku	
INWENTARYZACJA ELEWACJA ZACHODNIA		PB-IN-AR-11	

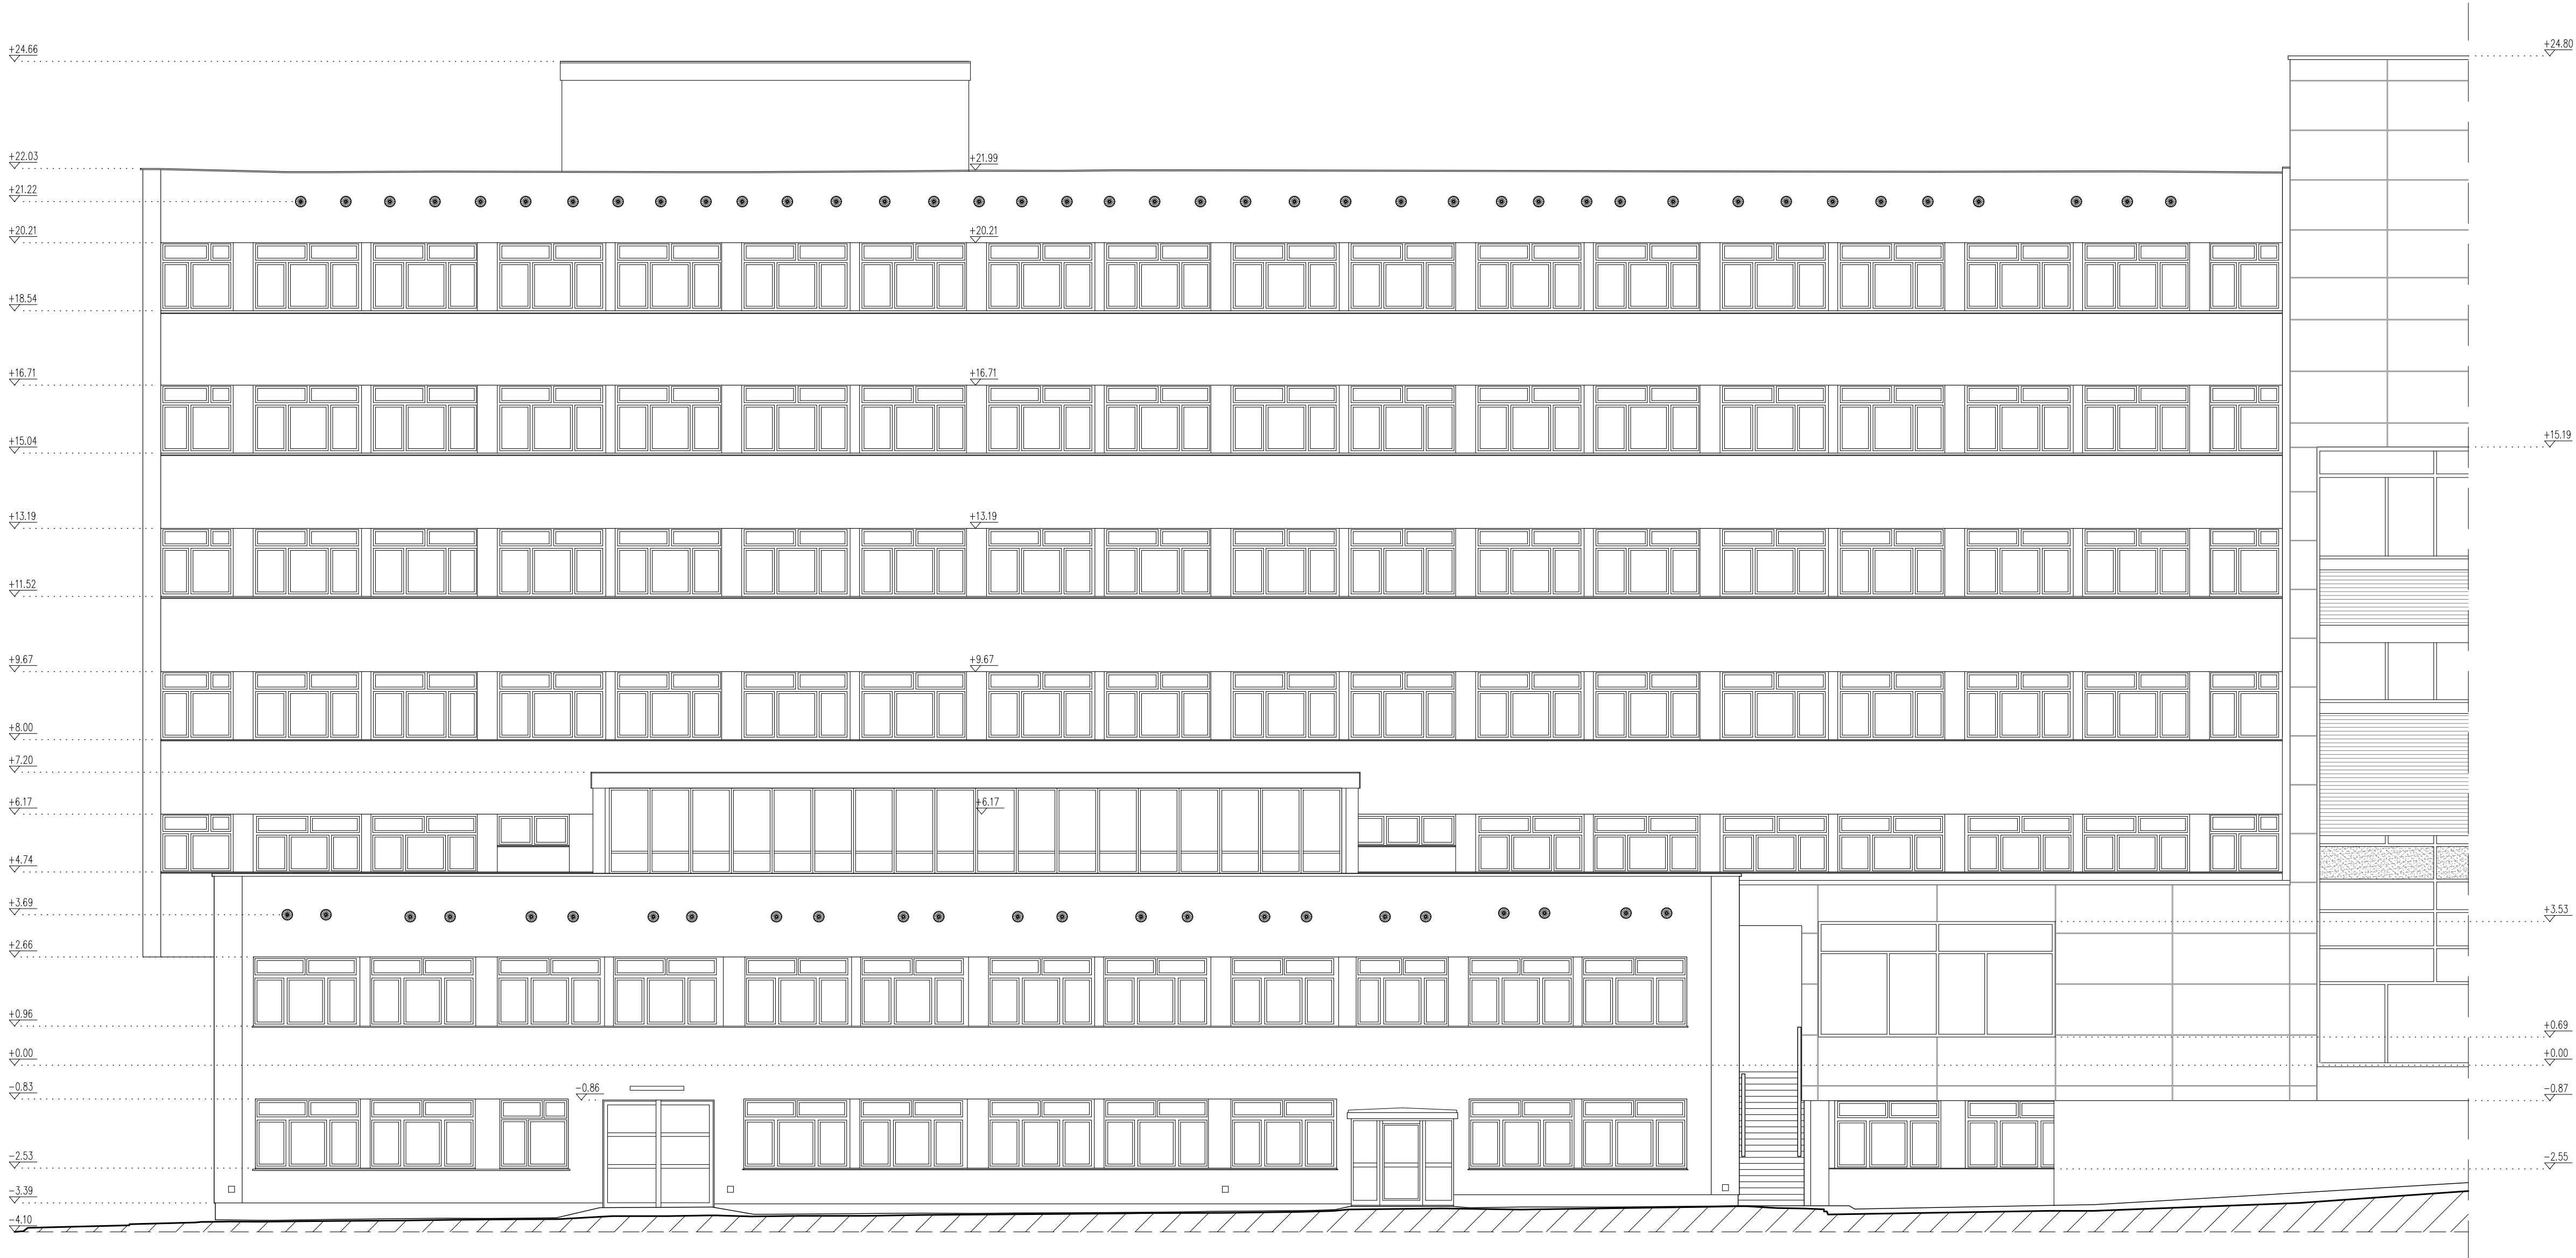

U W A G I

-NINIEJSZE OPRACOWANIE ZOSTAŁO WYKONANE NA PODSTAWIE POMIARÓW WŁASNYCH
-W PRZYPADKU STwierdzenia BRAKU WYMIARÓW, WYMIAROWANIA NIE NALEŻY INTERPOLOWAĆ
-RZĘDNE WYSOKOŚCIOWE MIERZONE OD POZIOMU POSADZKI W STREFIE GŁÓWNEGO WEJŚCIA DO BUDYNKU
-WSZELKIE BRAKI W POMIARACH SĄ SPOWODOWANE NIEMOŻLIWOŚCIĄ DOSTĘPU

POLITECHNIKA LUBELSKA UL. NADBYSTRZYCKA 38D, 20-618 LUBLIN		inwestor
INWENTARYZACJA GMACHU WYDZIAŁU BUDOWNICTWA I ARCHITEKTURY POLITECHNIKI LUBELSKIEJ		nazwa opracowania
ROZBUDOWA I PRZEBUDOWA LABORATORIUM WYDZIAŁU BUDOWNICTWA I ARCHITEKTURY POLITECHNIKI LUBELSKIEJ		nazwa zadania
UL. NADBYSTRZYCKA 40, 20-618 LUBLIN. DANE INWESTYCJI: DZ. EW. NR 2/18; IDENTYFIKATOR DZIAŁKI: 066301.1.000A.A.218; OBR. 0029 - RURY ŚWIĘTEGO DUCHA.		adres inwestycji
mgr inż. arch. KAROL KRUPA upr. bud. w specjalności architektonicznej do projektowania bez ograniczeń nr 240/LBOKK/2015	projektował	
	opracował	
	opracował	
	sprawdził	
mgr inż. arch. PAVLO LOZOVSKYI		
mgr inż. arch. KOSTIANTYN PINKOVSKYI		
dr inż. arch. BARTŁOMIEJ KWIATKOWSKI upr. bud. w specjalności architektonicznej do projektowania bez ograniczeń nr 135/LBOKK/2015		
data projekt		tom skala
02.2026 r. INWENTARYZACJA		1:100
tytuł rysunku		numer rysunku
INWENTARYZACJA ELEWACJA POŁUDNIOWA		PB-IN-AR-12